



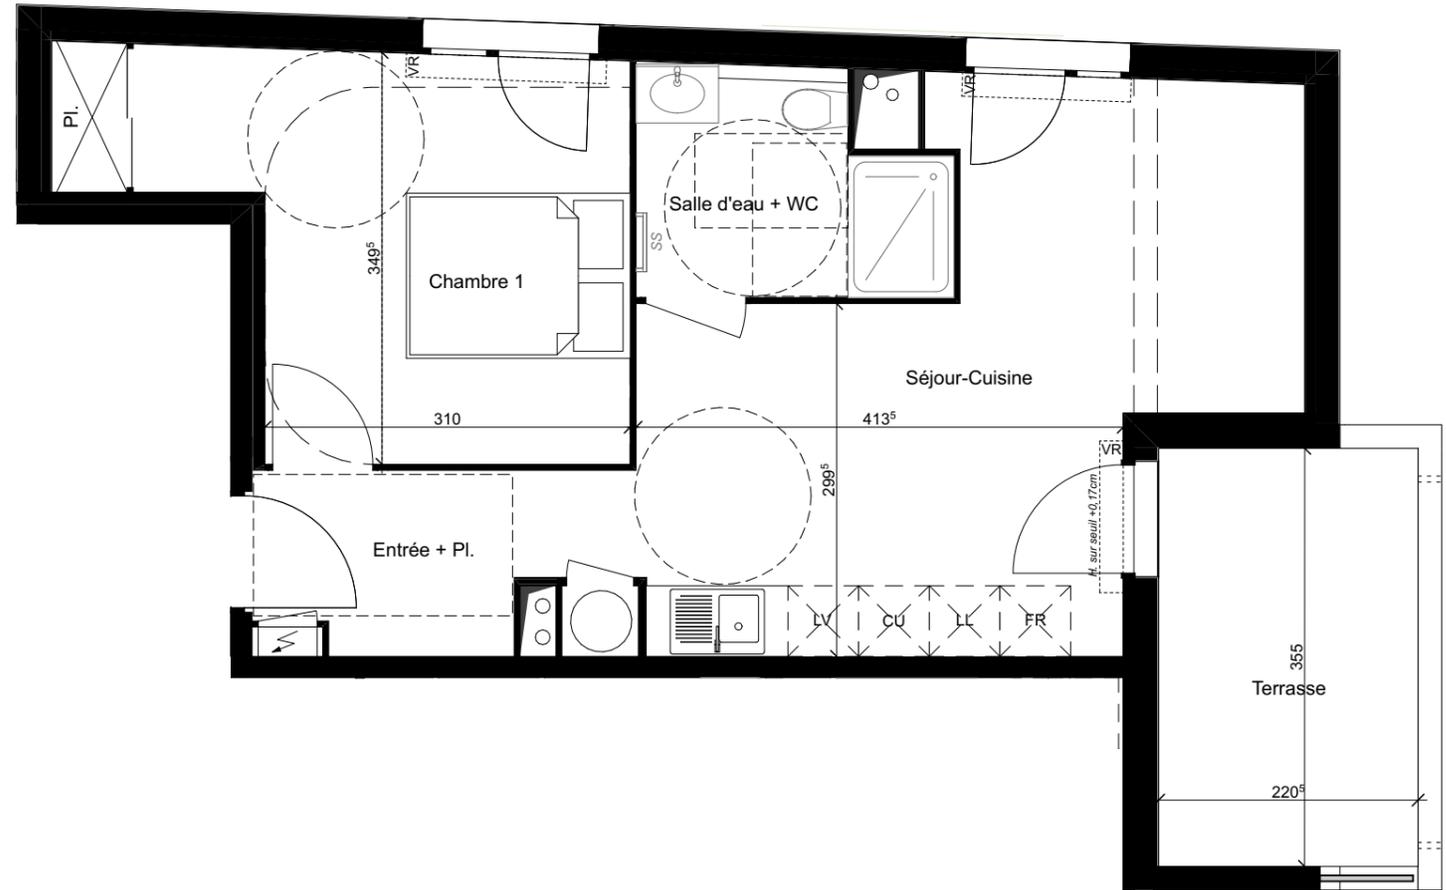

Résidence Tsuru	A204
Etage 2	
Type 2	

Tableau des surfaces	
Entrée	3,32 m <sup>2</sup>
Séjour + Cuisine	20,92 m <sup>2</sup>
Chambre	13,05 m <sup>2</sup>
Salle d'eau + WC	4,64 m <sup>2</sup>
<b>SURFACE HABITABLE</b>	<b>41,93 m<sup>2</sup></b>
Terrasse	7,82 m <sup>2</sup>
Nota : la surface des placards est incluse dans celle de chaque pièce attenante.	

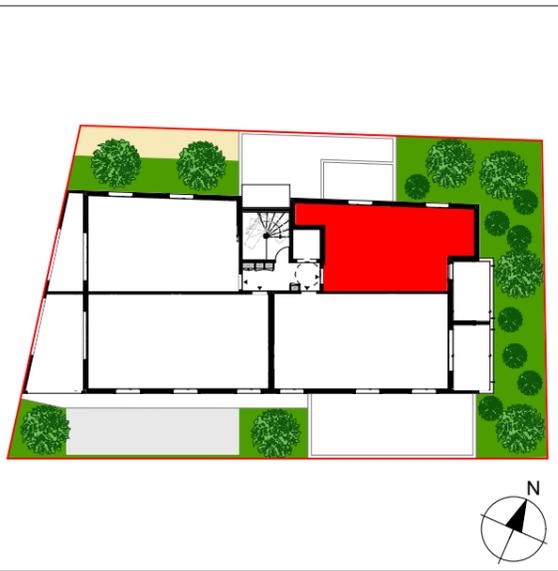

Architecte  
**Jaouen PITOIS**

STUDIO  
JAOUEN

12, rue d'Aubeterre  
34 090 MONTPELLIER  
Tél : 06 68 60 65 26  
Email : [bonjour@studiojaouen.fr](mailto:bonjour@studiojaouen.fr)  
Ordre des archi : S20570


Maître d'ouvrage  
**KORDIANCE**



Siège social,  
625 Avenue de la Saladelle  
34 130 SAINT-AUNES  
Tél : 04 67 92 63 93  
Email : [bonjour@kordiance.fr](mailto:bonjour@kordiance.fr)

Bureaux,  
6 Rue de Maguelone  
34 000 MONTPELLIER  
Tél : 04 67 92 63 93  
Email : [bonjour@kordiance.fr](mailto:bonjour@kordiance.fr)

Des modifications sont susceptibles d'être apportés à ce plan en fonction des contraintes techniques ou réglementaires lors de la réalisation, tant en ce qui concerne les dimensions libres que de l'équipement. Les retombées, faux-plafonds, soffites, ainsi que l'emplacement des équipements sont figurés à titre indicatif. Les accès aux extérieurs (jardins, terrasses, balcons ou loggias) pourront présenter des différences de niveaux pour des raisons techniques.

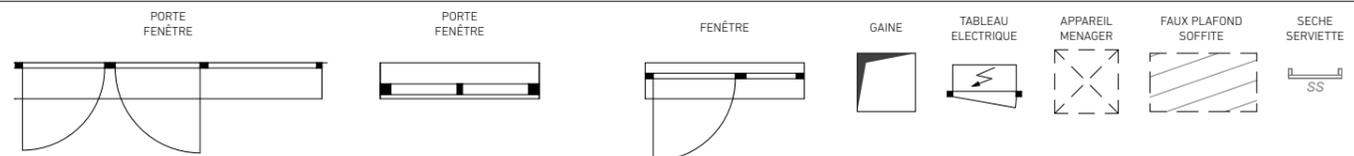

25/03/2021