

ischia

RÉSIDENCE À LATTES

Résidence Ischia

Rez-de-chaussée

Commerce

Tableau des surfaces

Bureau	11,35
Chambre froide	19,06
Cuisine	10,78
Espace de vente 1	90,68
Espace de vente 2	54,14
Local Tech.	1,66
Réserve	6,64
WC/Douche	5,93

Surface du commerce 200,24 m²

Nota : la surface des placards est incluse dans celle de chaque pièce attenante.



Architecte
A+ Architecture



220 Rue du capitaine Pierre Pontal
34000 Montpellier
Tél : 04 99 742 742
Email : aplus@aplus-architecture.com




Maître d'ouvrage
KORDIANCE



Siège social,
625 Avenue de la Saladelle
34130 Saint-Aunès
Tél : 04 67 92 63 93
Email : bonjour@kordiance.fr

Bureaux,
6 Rue de Maguelone
34000 Montpellier
Tél : 04 67 92 63 93
Email : bonjour@kordiance.fr

Des modifications sont susceptibles d'être apportées à ce plan en fonction des contraintes techniques ou réglementaires lors de la réalisation, tant en ce qui concerne les dimensions libres que de l'équipement. Les retombées, faux-plafonds, soffites, ainsi que l'emplacement des équipements sont figurés à titre indicatif. Les accès aux extérieurs (jardins, terrasses, balcons, ou loggias) pourront présenter des différences de niveaux pour des raisons techniques.

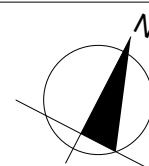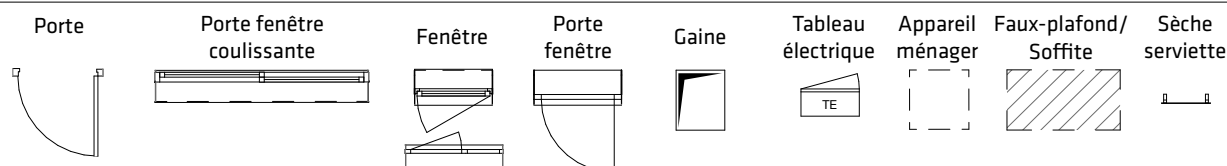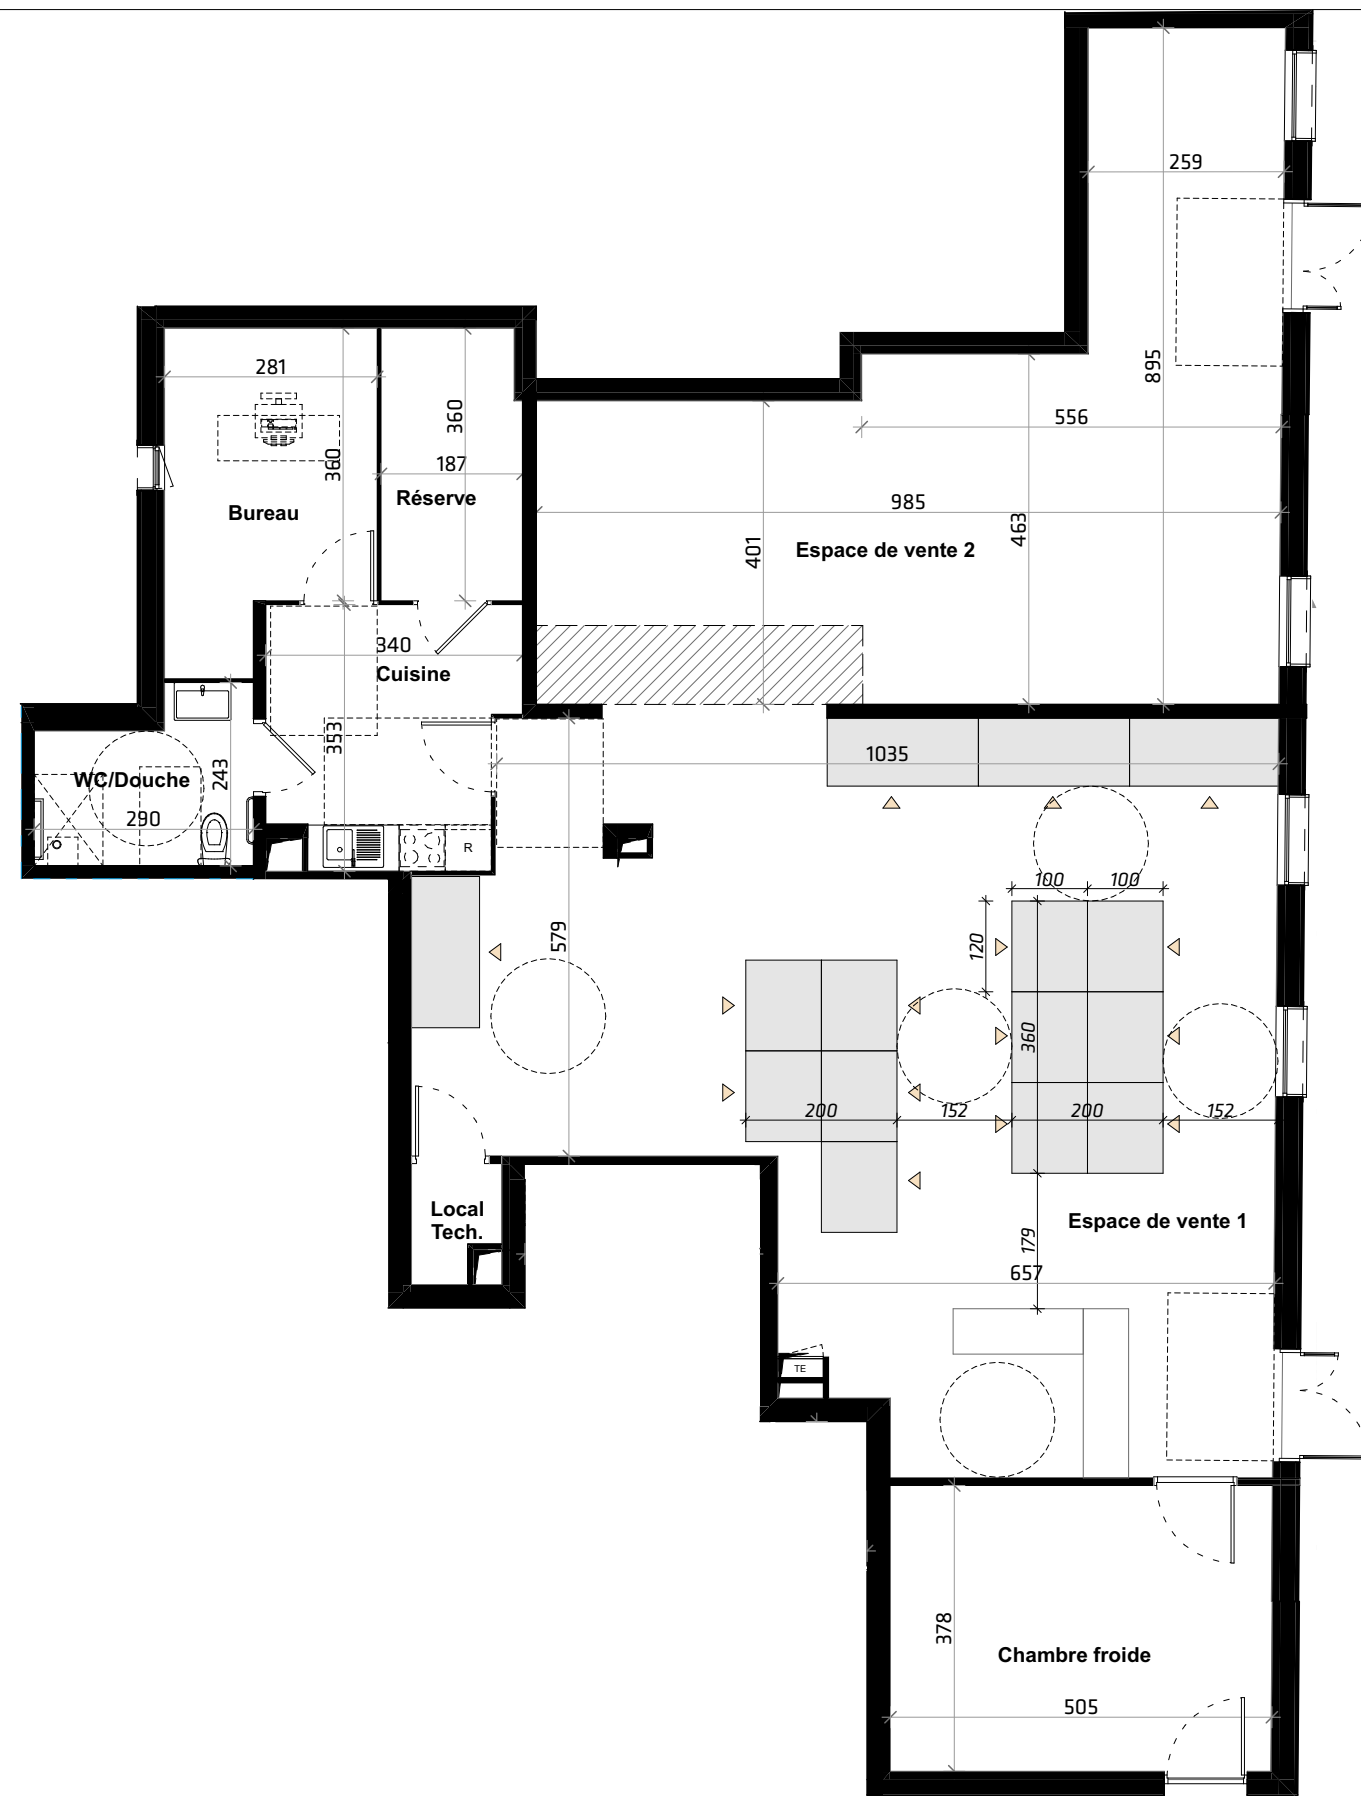

Indice 1

04/07/2022