

ischia

RÉSIDENCE À LATTES


Résidence Ischia
2ème étage
Type 5

A206

Tableau des surfaces

Étage principal	
Chambre 1	11,08
Chambre 2	13,59
Chambre 3	11,06
Chambre 4	9,15
Dégagement	16,11
Rgt.	2,18
Salle d'eau	3,14
Salle de bain	5,48
Séjour + Cuisine	30,19
WC	1,94
Terrasse	46,84
Étage mezzanine	
Circulation	4,17
Mezzanine	21,11
RGT	2,75
WC 02	2,29
Terrasse	104,95
Surface habitable	134,24m²

Nota : la surface des placards est incluse dans celle de chaque pièce attenante.

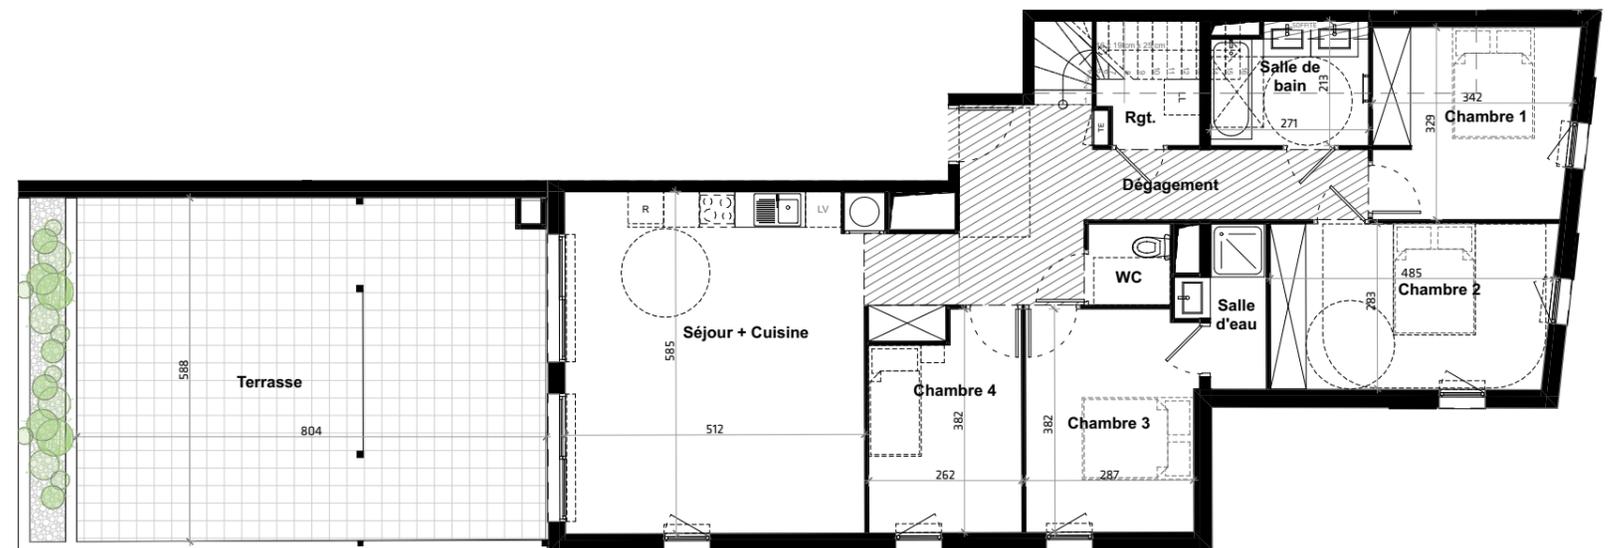

Architecte
A+ Architecture





220 Rue du capitaine Pierre Pontal
34000 Montpellier
Tél : 04 99 742 742
Email : aplus@aplus-architecture.com

Maître d'ouvrage
KORDIANCE



Siège social, 625 Avenue de la Saladelle, 34130 Saint-Aunès, Tél : 04 67 92 63 93, Email : bonjour@kordiance.fr
Bureaux, 6 Rue de Maguelone, 34000 Montpellier, Tél : 04 67 92 63 93, Email : bonjour@kordiance.fr

Des modifications sont susceptibles d'être apportées à ce plan en fonction des contraintes techniques ou réglementaires lors de la réalisation, tant en ce qui concerne les dimensions libres que de l'équipement. Les retombées, faux-plafonds, soffites, ainsi que l'emplacement des équipements sont figurés à titre indicatif. Les accès aux extérieurs (jardins, terrasses, balcons, ou loggias) pourront présenter des différences de niveaux pour des raisons techniques.

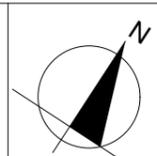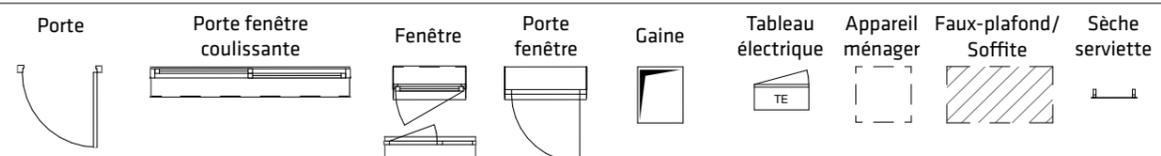

Indice 1

04/07/2022

ischia

RÉSIDENCE À LATTES

Résidence Ischia
2ème étage
Type 5

A206
étage

Tableau des surfaces

Étage principal	
Chambre 1	11,08
Chambre 2	13,59
Chambre 3	11,06
Chambre 4	9,15
Dégagement	16,11
Rgt.	2,18
Salle d'eau	3,14
Salle de bain	5,48
Séjour + Cuisine	30,19
WC	1,94
Terrasse	46,84
Étage mezzanine	
Circulation	4,17
Mezzanine	21,11
RGT	2,75
WC 02	2,29
Terrasse	104,95
Surface habitable	134,24m²

Nota : la surface des placards est incluse dans celle de chaque pièce attenante.



Architecte
A+ Architecture



220 Rue du capitaine Pierre Pontal
34000 Montpellier
Tél : 04 99 742 742
Email : aplus@aplus-architecture.com

Maître d'ouvrage
KORDIANCE



Siège social, 625 Avenue de la Saladelle, 34130 Saint-Aunès, Tél : 04 67 92 63 93, Email : bonjour@kordiance.fr
Bureaux, 6 Rue de Maguelone, 34000 Montpellier, Tél : 04 67 92 63 93, Email : bonjour@kordiance.fr

Des modifications sont susceptibles d'être apportées à ce plan en fonction des contraintes techniques ou réglementaires lors de la réalisation, tant en ce qui concerne les dimensions libres que de l'équipement. Les retombées, faux-plafonds, soffites, ainsi que l'emplacement des équipements sont figurés à titre indicatif. Les accès aux extérieurs (jardins, terrasses, balcons, ou loggias) pourront présenter des différences de niveaux pour des raisons techniques.


Porte




Porte fenêtre
coulissante



Fenêtre

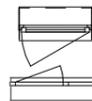


Porte
fenêtre

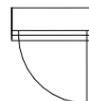


Gaine



Tableau
électrique

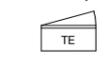


Appareil
ménager

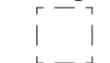

Faux-plafond/
Soffite



Sèche
serviette

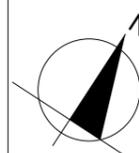

Indice 1

04/07/2022

