


Résidence THEMIS	A101
Etage R+1	
Type 3 LIBRE	

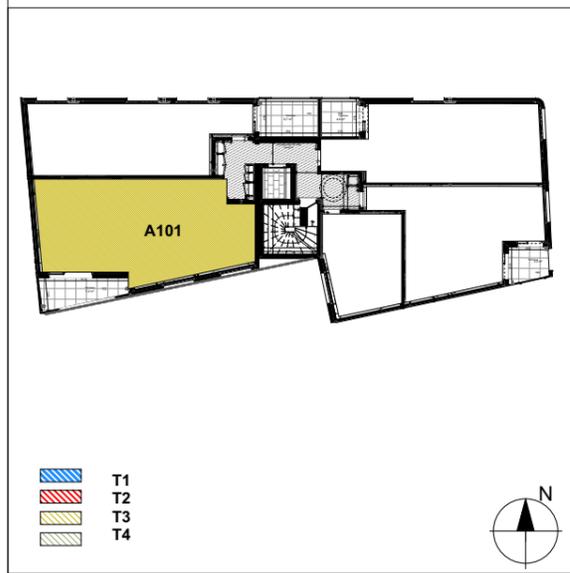

- T1
- T2
- T3
- T4

Tableau des surfaces	
Entrée	4.1 m <sup>2</sup>
Dégagement	4.4 m <sup>2</sup>
WC	2.1 m <sup>2</sup>
Salle d'eau	5.2 m <sup>2</sup>
Chambre 1	11.6 m <sup>2</sup>
Chambre 2	9.5 m <sup>2</sup>
Séjour + Cuisine	22.1 m <sup>2</sup>
<b>SURFACE HABITABLE</b>	<b>62.0 m<sup>2</sup></b>
Terrasse	7.2 m <sup>2</sup>
Hauteur sous plafond	2.5m
Hauteur sous faux plafond	2.2m

Nota : la surface des placards est incluse dans celle de chaque pièce attenante.

Architecte  
Jaouen PITOIS




12, rue d'Aubeterre  
34 090 MONTPELLIER  
Tél : 06 68 60 65 26  
Email : jaouen@studiojaouen.fr  
Ordre des archi : S20570



Maître d'ouvrage  
SODIMMO

SODIMMO

Siège social,  
625 Avenue de la Saladelle  
34 130 SAINT-AUNES

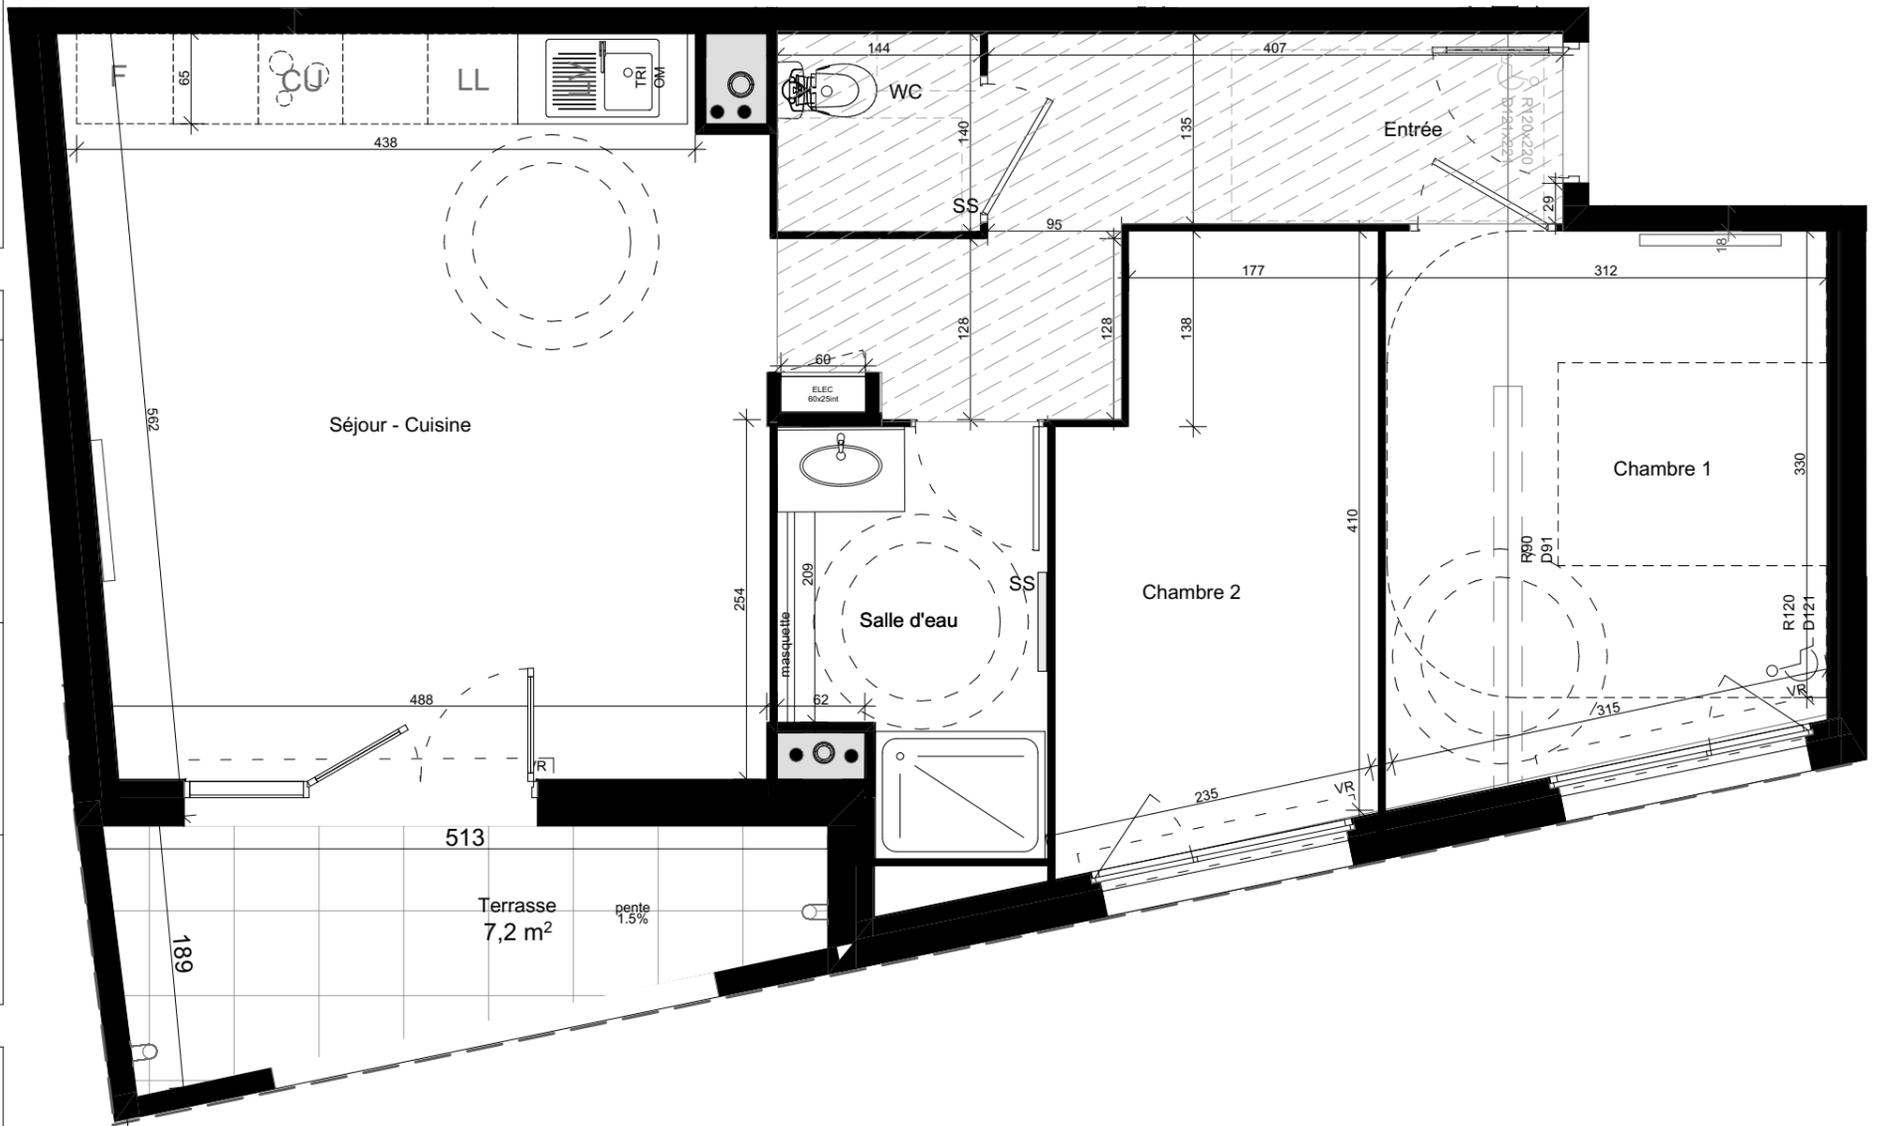

Des modifications sont susceptibles d'être apportées à ce plan en fonction des contraintes techniques ou réglementaires lors de la réalisation, tant en ce qui concerne les dimensions libres que de l'équipement. Les retombées, faux-plafonds, soffites, ainsi que l'emplacement des équipements sont figurés à titre indicatif. Les accès aux extérieurs (jardins, terrasses, balcons ou loggias) pourront présenter des différences de niveaux pour des raisons techniques.

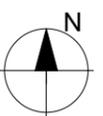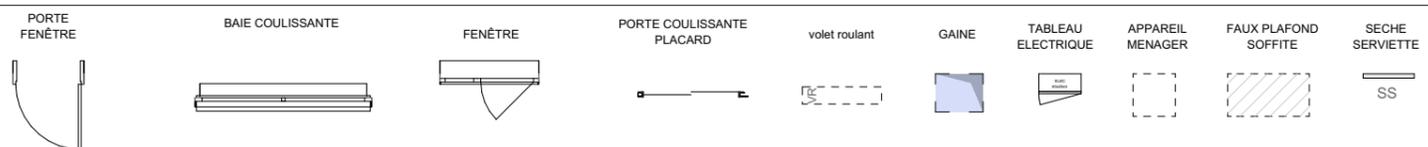

INDICE 1

05/06/2025