

ischia

RÉSIDENCE À LATTES

Résidence Ischia
1er étage
Type 5

A101

Tableau des surfaces

Cellier	4,80
Chambre 1	11,44
Chambre 2	15,89
Chambre 3	9,12
Chambre 4	11,04
Dgt.	7,52
Dégagement	12,44
Hall	1,92
Salle de bain 1	5,20
Salle de bain 2	5,19
Séjour + Cuisine	27,40
WC 1	2,30
WC 2	1,97
Surface habitable	116,23 m²
Balcon	9,27
Terrasse	20,10

Nota : la surface des placards est incluse dans celle de chaque pièce attenante.



Architecte
A+ Architecture




220 Rue du capitaine Pierre Pontal
34000 Montpellier
Tél : 04 99 742 742
Email : aplus@aplus-architecture.com

Maître d'ouvrage
KORDIANCE




Siège social,
625 Avenue de la Saladelle
34130 Saint-Aunès
Tél : 04 67 92 63 93
Email : bonjour@kordiance.fr

Bureaux,
705 Rue de Saint-Hilaire
34000 Montpellier
Tél : 04 67 92 63 93
Email : bonjour@kordiance.fr

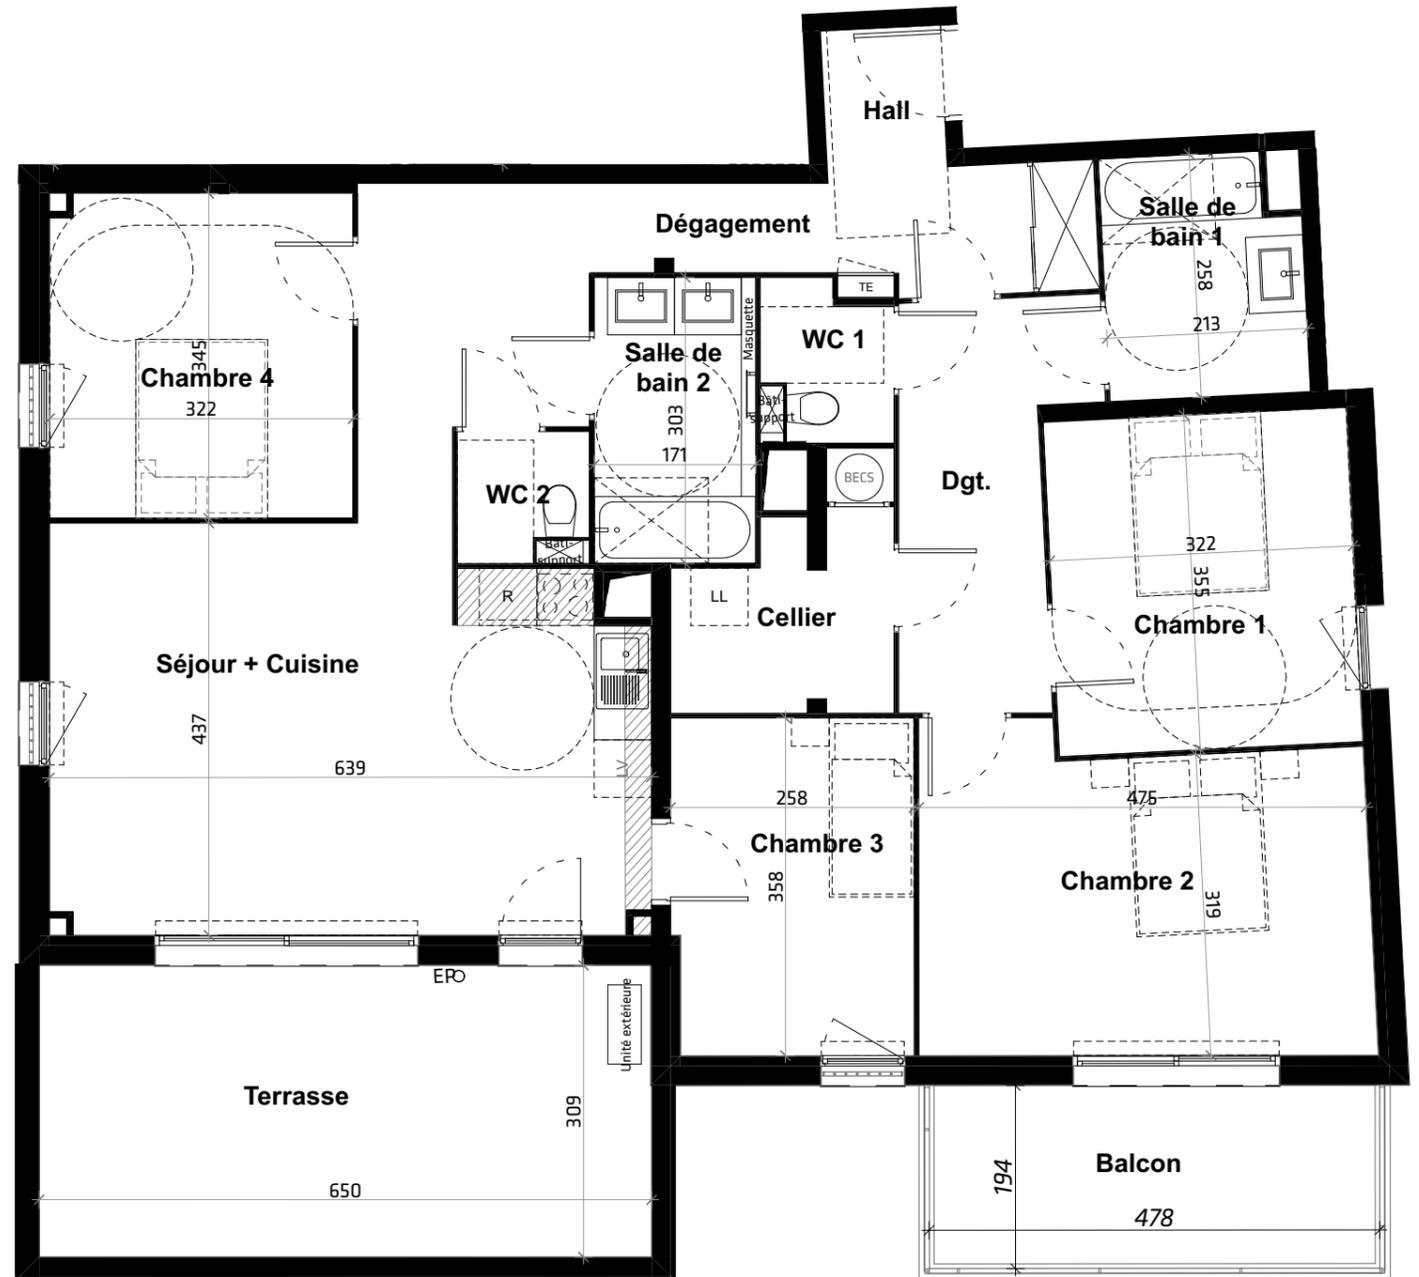

Des modifications sont susceptibles d'être apportées à ce plan en fonction des contraintes techniques ou réglementaires lors de la réalisation, tant en ce qui concerne les dimensions libres que de l'équipement. Les retombées, faux-plafonds, soffites, ainsi que l'emplacement des équipements sont figurés à titre indicatif. Les accès aux extérieurs (jardins, terrasses, balcons, ou loggias) pourront présenter des différences de niveaux pour des raisons techniques.

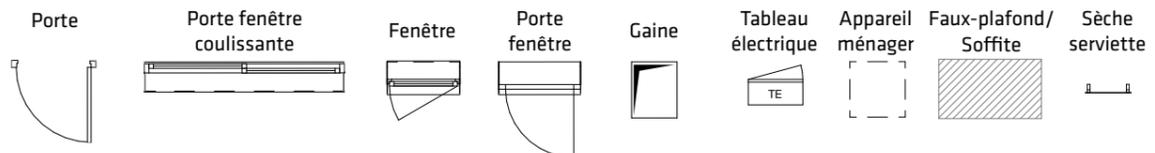

Indice 5

25/04/2023