

ischia

RÉSIDENCE À LATTES

Résidence Ischia

1er étage

Type 4

A107

Tableau des surfaces

Chambre 1	16,17
Chambre 2	11,62
Chambre 3	9,52
Dégagement	8,83
Salle d'eau	4,83
Salle de bain	4,33
Séjour + Cuisine	28,73
WC	1,30

Surface habitable **85,33 m²**

Terrasse 22,52

Nota : la surface des placards est incluse dans celle de chaque pièce attenante.



Architecte
A+ Architecture



220 Rue du capitaine Pierre Pontal
34000 Montpellier
Tél : 04 99 742 742
Email : aplus@aplus-architecture.com


Maître d'ouvrage
KORDIANCE




Siège social,
625 Avenue de la Saladelle
34130 Saint-Aunès
Tél : 04 67 92 63 93
Email : bonjour@kordiance.fr

Bureaux,
6 Rue de Maguelone
34000 Montpellier
Tél : 04 67 92 63 93
Email : bonjour@kordiance.fr

Des modifications sont susceptibles d'être apportées à ce plan en fonction des contraintes techniques ou réglementaires lors de la réalisation, tant en ce qui concerne les dimensions libres que de l'équipement. Les retombées, faux-plafonds, soffites, ainsi que l'emplacement des équipements sont figurés à titre indicatif. Les accès aux extérieurs (jardins, terrasses, balcons, ou loggias) pourront présenter des différences de niveaux pour des raisons techniques.

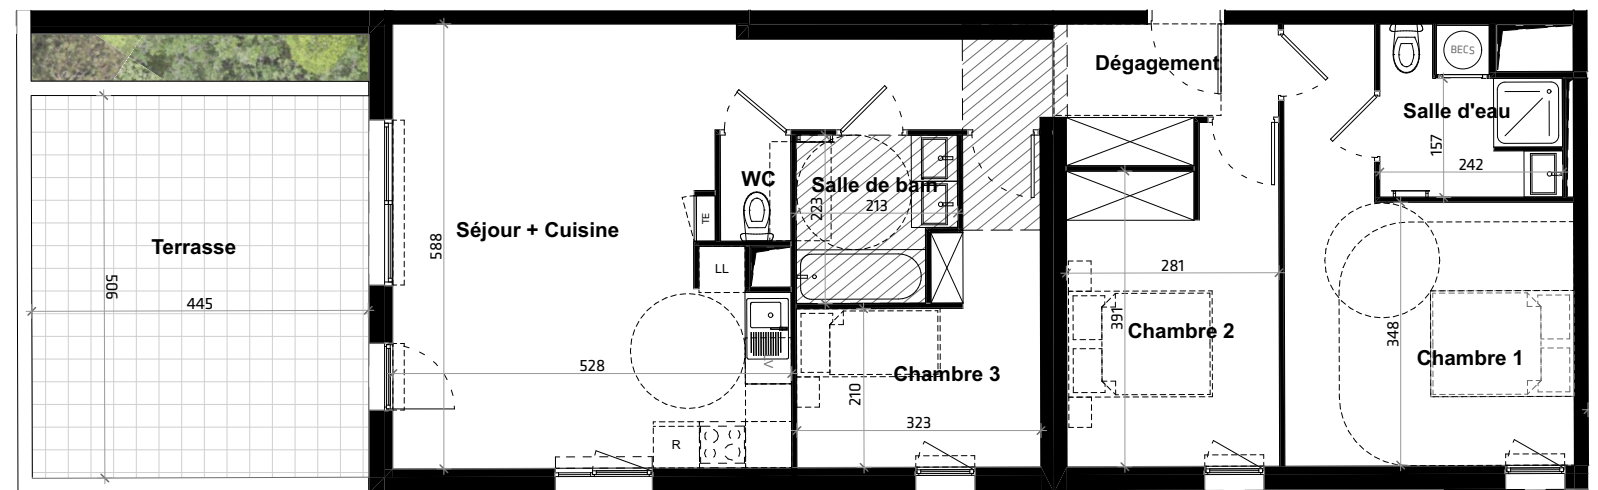


Porte

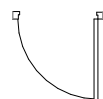


Porte fenêtre
coulissante



Fenêtre

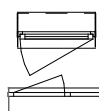

Porte
fenêtre

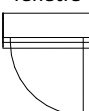


Gaine



Tableau
électrique





Appareil
ménager

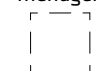

Faux-plafond/
Soffite



Sèche
serviette

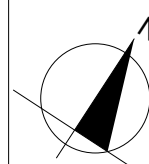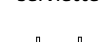

Indice 1

04/07/2022