



Résidence THEMIS	A201
Etage 2	
Type 3 LIBRE	

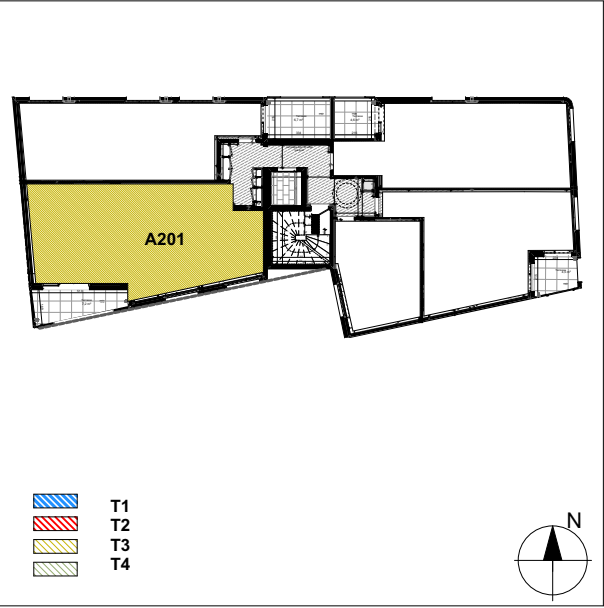


Tableau des surfaces	
Entrée	4.1 m²
Dégagement	4.4 m²
WC	2.1 m²
Salle d'eau	5.2 m²
Chambre 1	11.6 m²
Chambre 2	9.5 m²
Séjour + Cuisine	22.1 m²
SURFACE HABITABLE	62.0 m²
Terrasse	7.2 m²
Hauteur sous plafond	2.5m
Hauteur sous faux plafond	2.2m
Nota : la surface des placards est incluse dans celle de chaque pièce attenante.	

Architecte
Jaouen PITOIS


STUDIO
JAOUEN
ARCHI -
DESIGN
URBA.

12, rue d'Aubeterre
34 090 MONTPELLIER
Tél : 06 68 60 65 26
Email : jaouen@studiojaouen.fr
Ordre des archi : S20570

Maître d'ouvrage
SODIMMO

SODIMMO

Siège social,
625 Avenue de la Saladelle
34 130 SAINT-AUNES

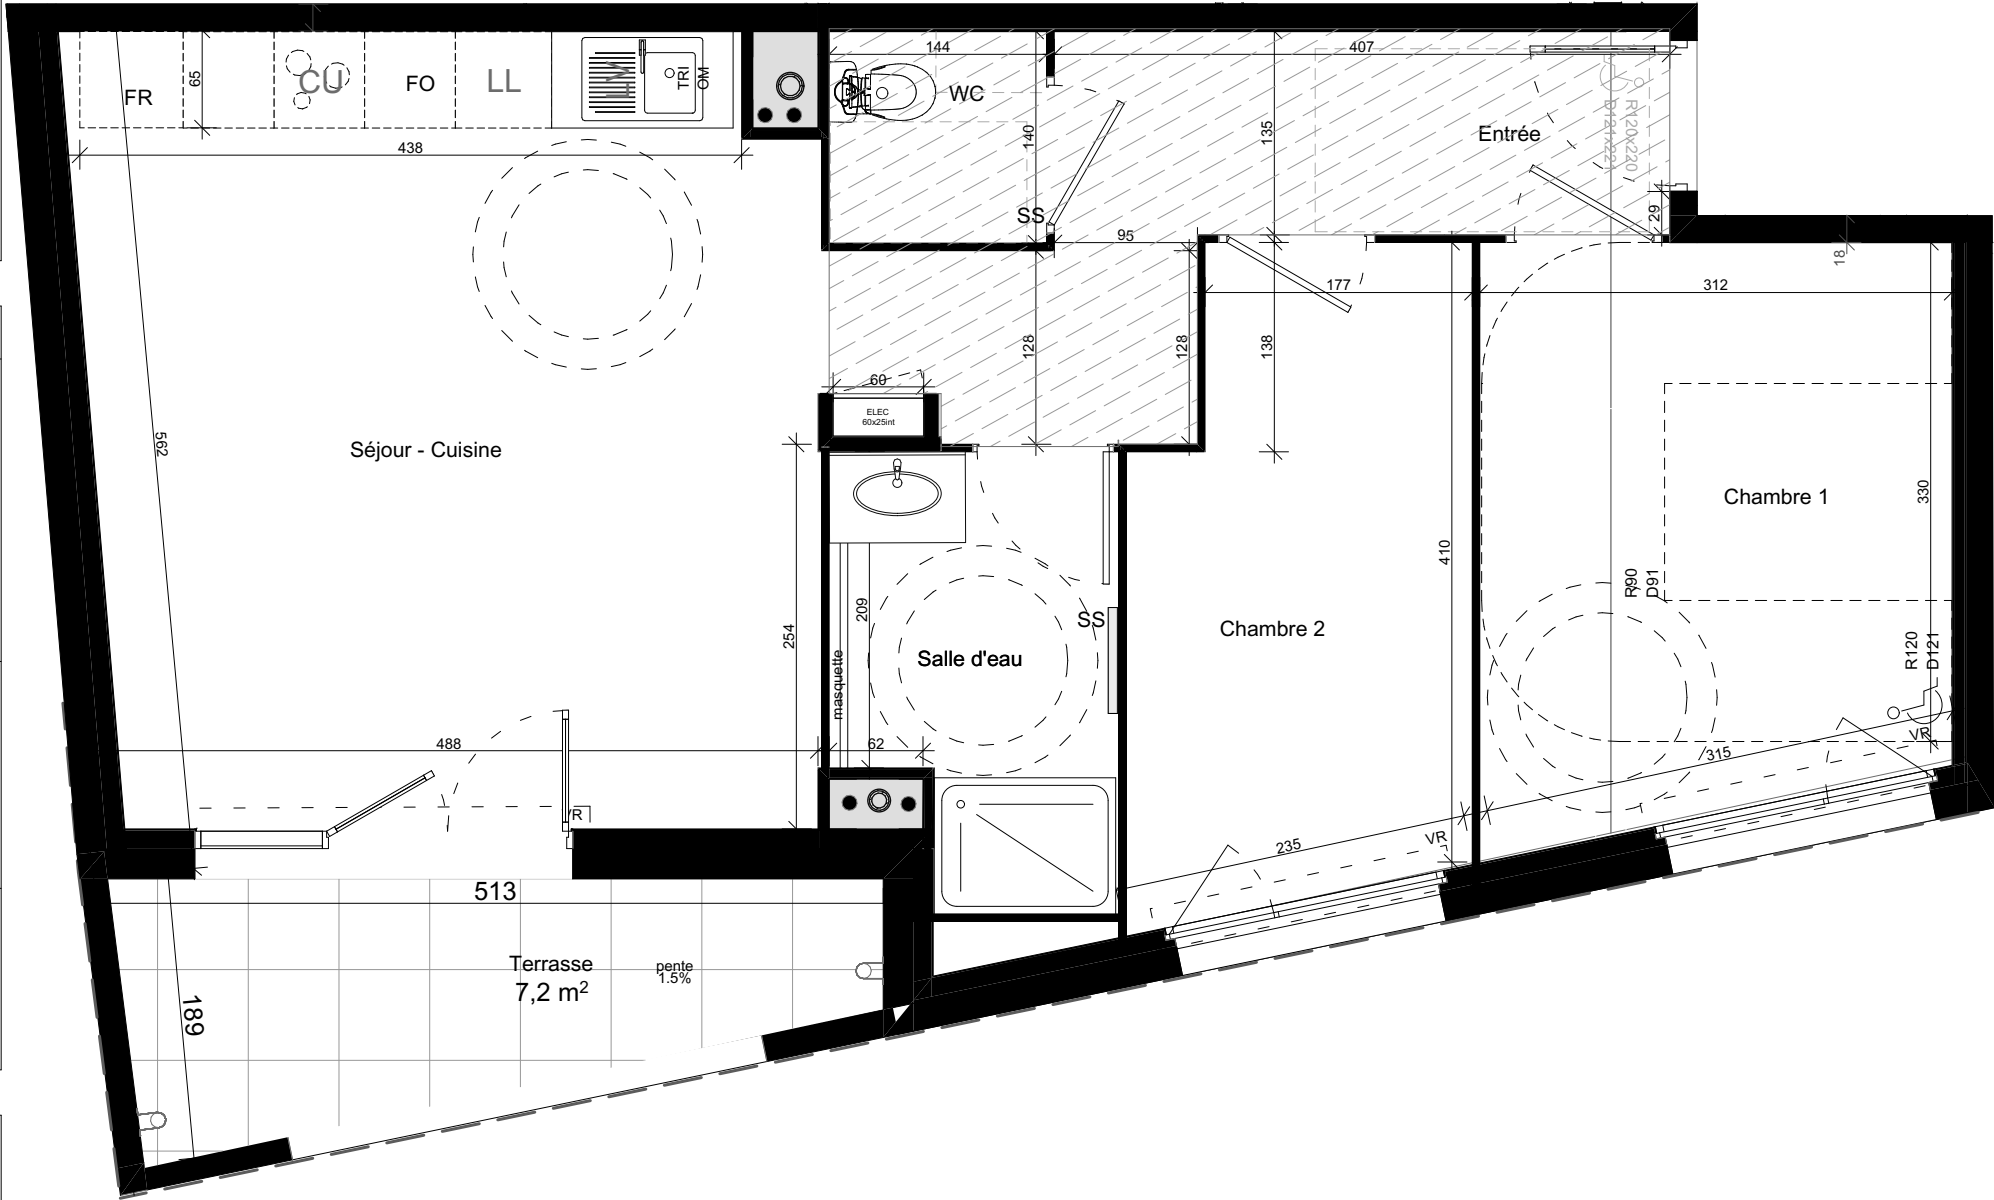

Des modifications sont susceptibles d'être apportées à ce plan en fonction des contraintes techniques ou réglementaires lors de la réalisation, tant en ce qui concerne les dimensions libres que de l'équipement. Les retombées, faux-plafonds, soffites, ainsi que l'emplacement des équipements sont figurés à titre indicatif. Les accès aux extérieurs (jardins, terrasses, balcons ou loggias) pourront présenter des différences de niveaux pour des raisons techniques.

PORTE FENETRE 2 BATTANTS

FENÊTRE

PORTE COULISSANTE PLACARD

volet roulant

GAINE

TABLEAU ELECTRIQUE

APPAREIL MENAGER

FAUX PLAFOND SOFFITE

SECHE SERVIETTE

INDICE 1

07/10/2025