



**HÔTEL VERRIERE  
MONTPELLIERET**

4 rue Montpellieret  
34 000 Montpellier

**TABLEAU DES SURFACES  
T3 85.7 m<sup>2</sup>**

1er étage


Séjour + Cuisine	36.5 m <sup>2</sup>
Chambre 1	23.7 m <sup>2</sup>
Dégagement	2.1 m <sup>2</sup>
Salle d'eau	6.1 m <sup>2</sup>
WC	1.2 m <sup>2</sup>
Chambre 2	16.1 m <sup>2</sup>

Type 3

Logement 5

**SURFACE HABITABLE** 85.7 m<sup>2</sup>

Nota : la surface des placards est incluse dans celle de chaque pièce attenante.

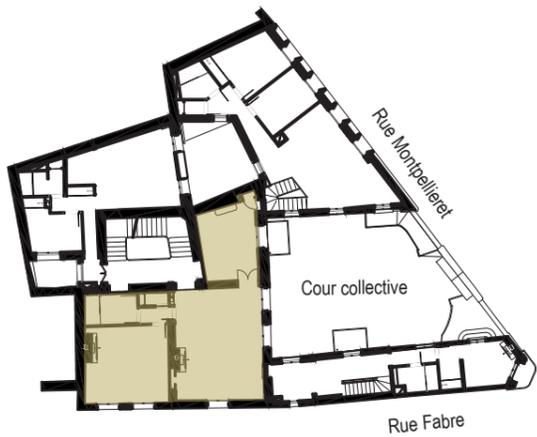

N

Architecte  
**Agence Traverses**



Maître d'ouvrage  
**KORDIANCE**



Des modifications sont susceptibles d'être apportées à ce plan en fonction des contraintes techniques ou réglementaires lors de la réalisation, tant en ce qui concerne les dimensions libres que de l'équipement. Les retombées, faux-plafonds, soffites, ainsi que l'emplacement des équipements sont figurés à titre indicatif. Les accès aux extérieurs (jardins, terrasses, balcons ou loggias) pourront présenter des différences de niveaux pour des raisons techniques.



Tableau électrique



Gaine



Appareil ménager



Sèche serviette



Faux plafond



Gysperies



Porte à galandage




Porte




WC suspendu



ECS  
Ballon eau chaude suspendu

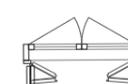

Fenêtre et volets bois

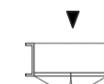


porte d'entrée bois d'origine



Mobilier non inclus dans le marché (en pointillé)



MAI 2024

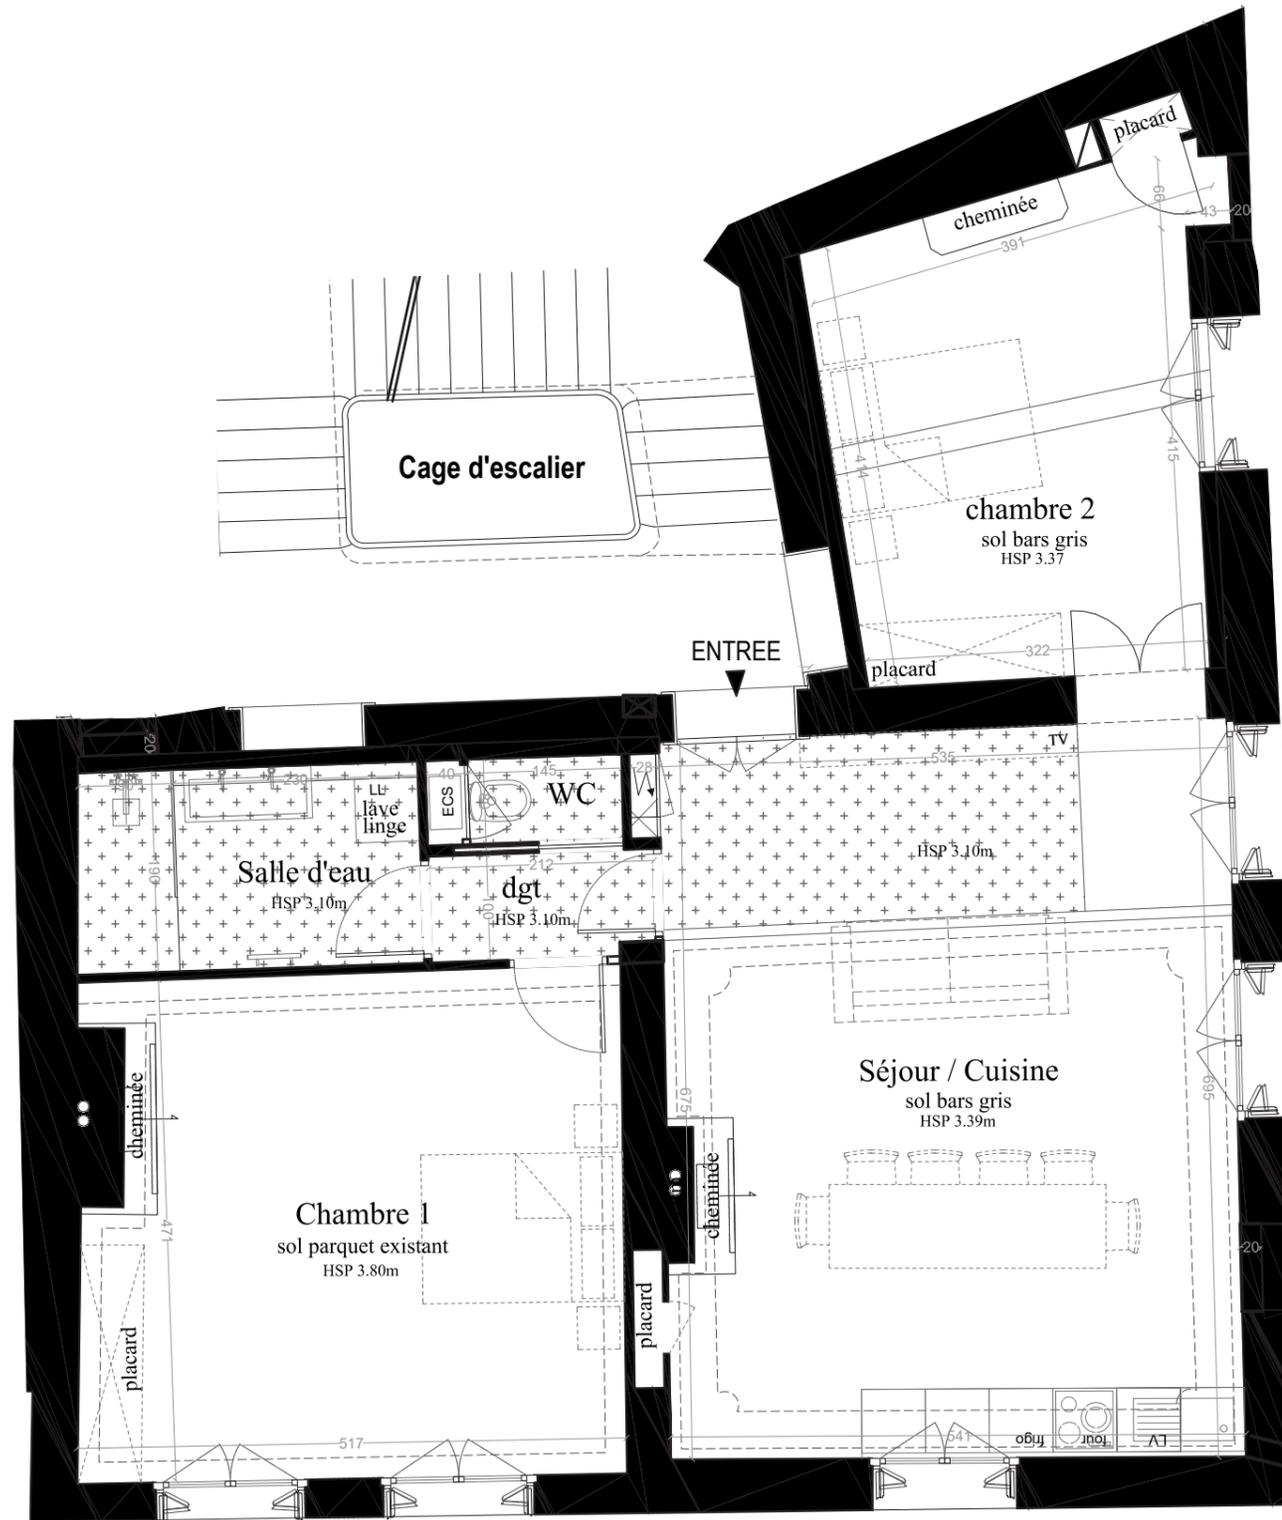

Cour/jardin

Rue Fabre