

ischia

RÉSIDENCE À LATTES

Résidence Ischia
2ème étage
Type 4

B203

Tableau des surfaces

Étage principal	
Chambre 1	11,51
Chambre 2	9,62
Chambre 3	9,58
Hall	14,72
Salle de bain	6,70
Séjour + Cuisine	35,29
WC	1,96
Total	89,38 m²
Balcon	9,09
Étage mezzanine	
Bureau	5,17
Dégagement	14,32
Salle d'eau	2,58
WC	1,40
Total	23,47 m²
Terrasse	91,67
Surface habitable	116,26m²

Nota : la surface des placards est incluse dans celle de chaque pièce attenante.



Architecte
A+ Architecture




220 Rue du capitaine Pierre Pontal
34000 Montpellier
Tél : 04 99 742 742
Email : aplus@aplus-architecture.com

Maître d'ouvrage
KORDIANCE



Siège social, 625 Avenue de la Saladelle, 34130 Saint-Aunès, Tél : 04 67 92 63 93, Email : bonjour@kordiance.fr
Bureaux, 6 Rue de Maguelone, 34000 Montpellier, Tél : 04 67 92 63 93, Email : bonjour@kordiance.fr

Des modifications sont susceptibles d'être apportées à ce plan en fonction des contraintes techniques ou réglementaires lors de la réalisation, tant en ce qui concerne les dimensions libres que de l'équipement. Les retombées, faux-plafonds, soffites, ainsi que l'emplacement des équipements sont figurés à titre indicatif. Les accès aux extérieurs (jardins, terrasses, balcons, ou loggias) pourront présenter des différences de niveaux pour des raisons techniques.

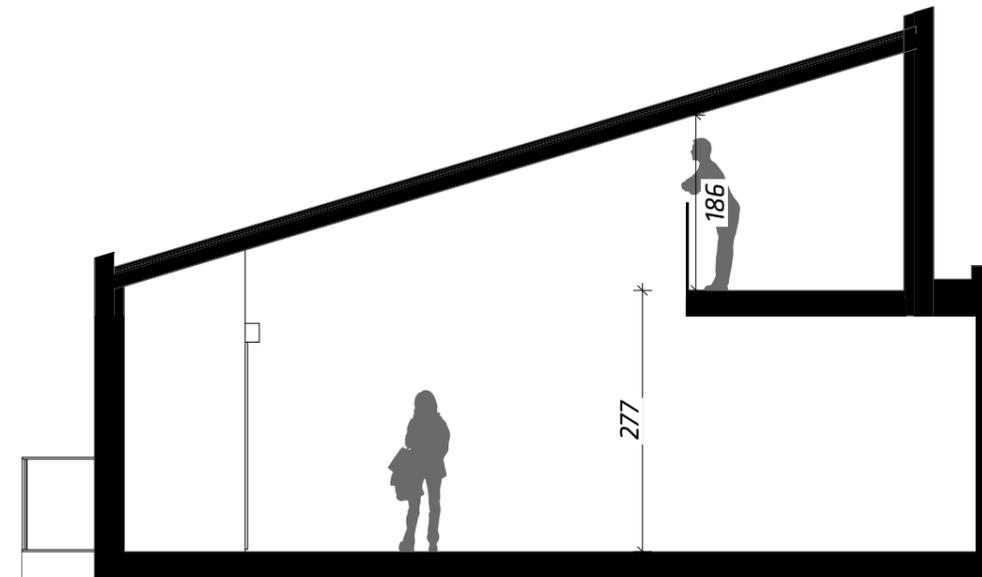

Coupe




Porte




Porte fenêtre coulissante



Fenêtre

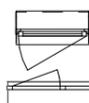

Porte fenêtre

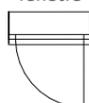

Gaine



Tableau électrique




Appareil ménager



Faux-plafond/Soffite



Sèche serviette

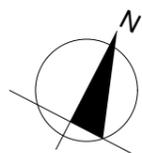

Indice 1

04/07/2022

ischia

RÉSIDENCE À LATTES


Résidence Ischia
3ème étage
Type 4

B203
étage

Tableau des surfaces

Étage principal	
Chambre 1	11,51
Chambre 2	9,62
Chambre 3	9,58
Hall	14,72
Salle de bain	6,70
Séjour + Cuisine	35,29
WC	1,96
	89,38 m²
Balcon	9,09
Étage mezzanine	
Bureau	5,17
Dégagement	14,32
Salle d'eau	2,58
WC	1,40
	23,47 m²
Terrasse	91,67
Surface habitable	112,85m²

Nota : la surface des placards est incluse dans celle de chaque pièce attenante.

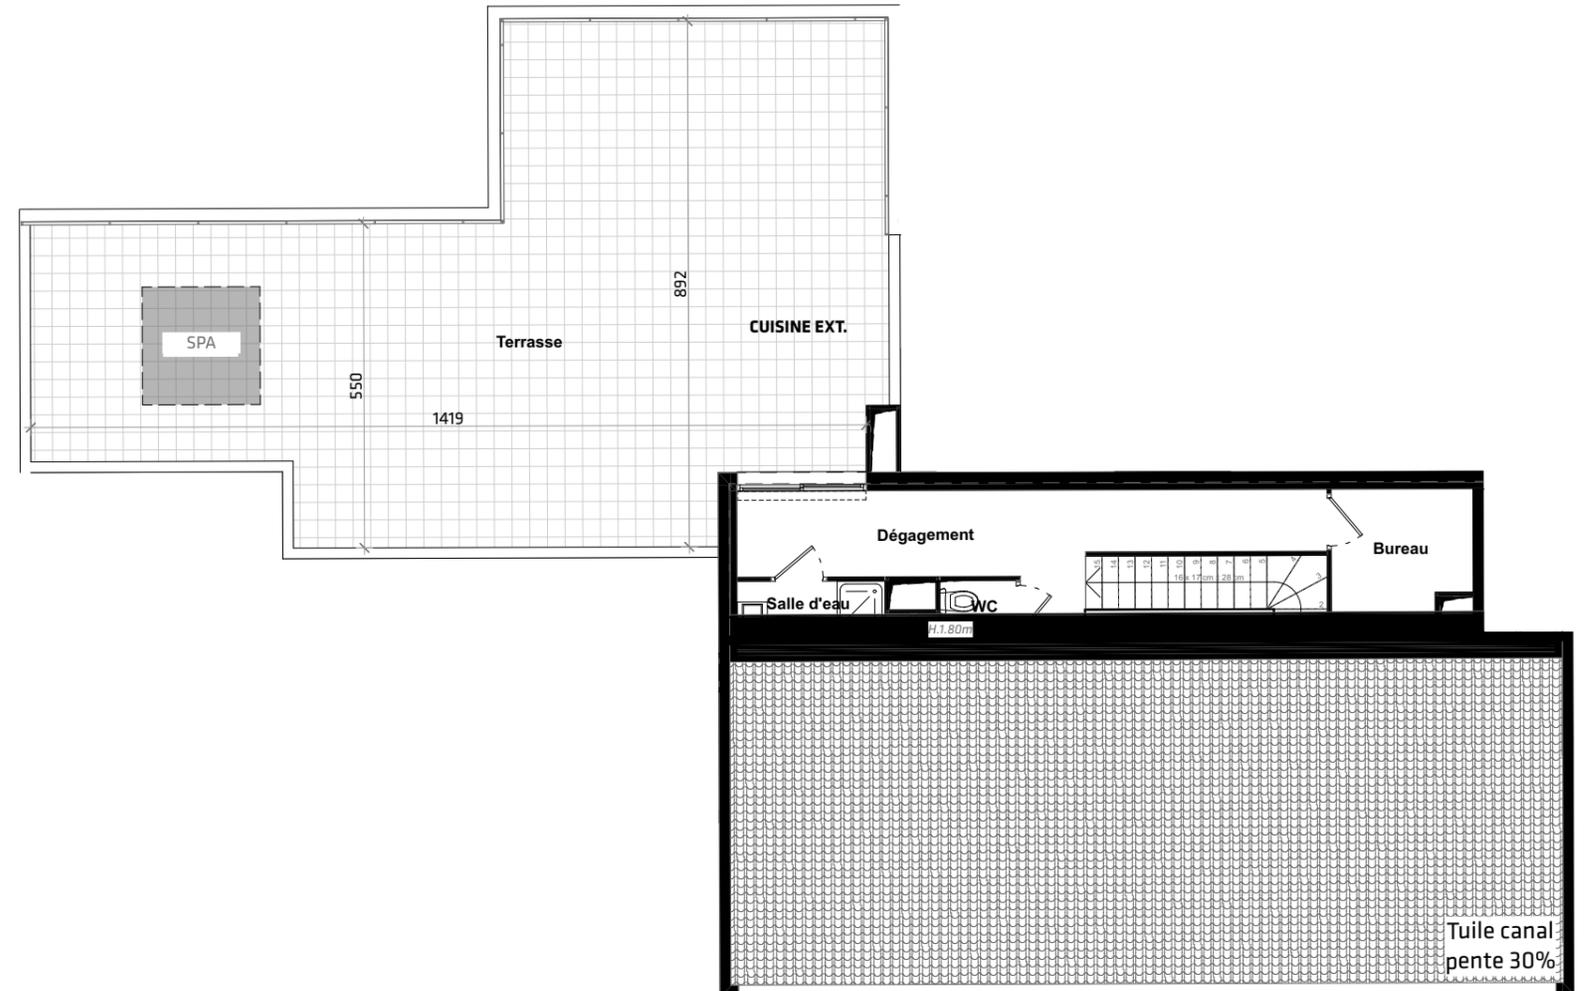

Architecte
A+ Architecture





220 Rue du capitaine Pierre Pontal
34000 Montpellier
Tél : 04 99 742 742
Email : aplus@aplus-architecture.com

Maître d'ouvrage
KORDIANCE



Siège social, 625 Avenue de la Saladelle, 34130 Saint-Aunès, Tél : 04 67 92 63 93, Email : bonjour@kordiance.fr
Bureaux, 6 Rue de Maguelone, 34000 Montpellier, Tél : 04 67 92 63 93, Email : bonjour@kordiance.fr

Des modifications sont susceptibles d'être apportées à ce plan en fonction des contraintes techniques ou réglementaires lors de la réalisation, tant en ce qui concerne les dimensions libres que de l'équipement. Les retombées, faux-plafonds, soffites, ainsi que l'emplacement des équipements sont figurés à titre indicatif. Les accès aux extérieurs (jardins, terrasses, balcons, ou loggias) pourront présenter des différences de niveaux pour des raisons techniques.

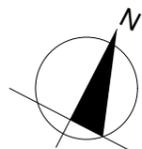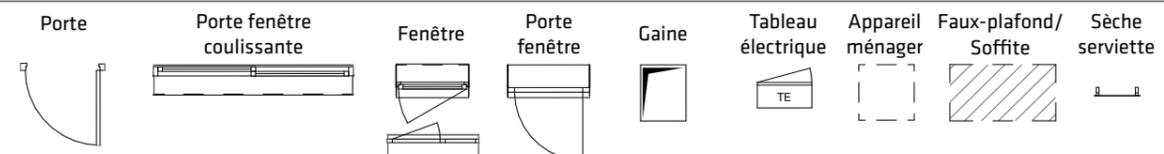

Indice 1

04/07/2022