

RÉSIDENCE À
CASTELNAU-LE-LEZ

Résidence ALTIS	A301
Étage 3	
Type 4 LIBRE	


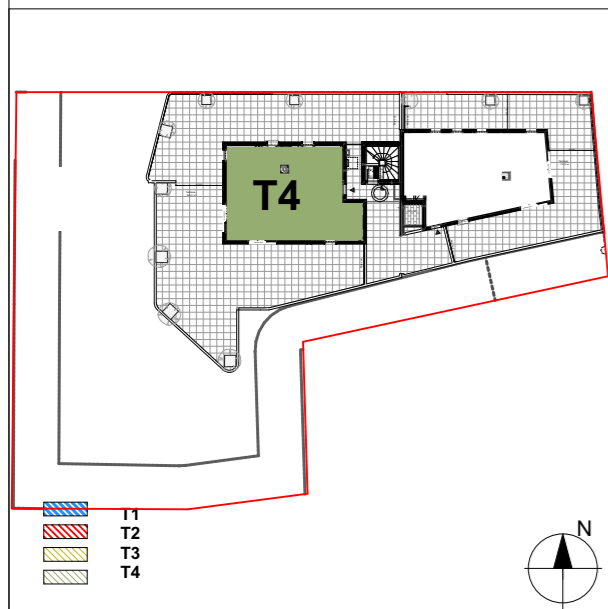


Tableau des surfaces	
Entrée	5.73 m ²
Dégagement	1.52 m ²
WC	1.52 m ²
Salle d'eau	3.10 m ²
Salle de bain + wc	6.25 m ²
Chambre 1	12.07 m ²
Chambre 2	13.88 m ²
Chambre 3	9.64 m ²
Séjour + Cuisine	31.76 m ²
SURFACE HABITABLE	85.47 m²
Terrasse	256.01 m ²
Hauteur sous plafond	2.50m
Hauteur sous faux plafond	2.20m
Nota : la surface des placards est incluse dans celle de chaque pièce attenante.	



Architecte
Jaouen PITOIS

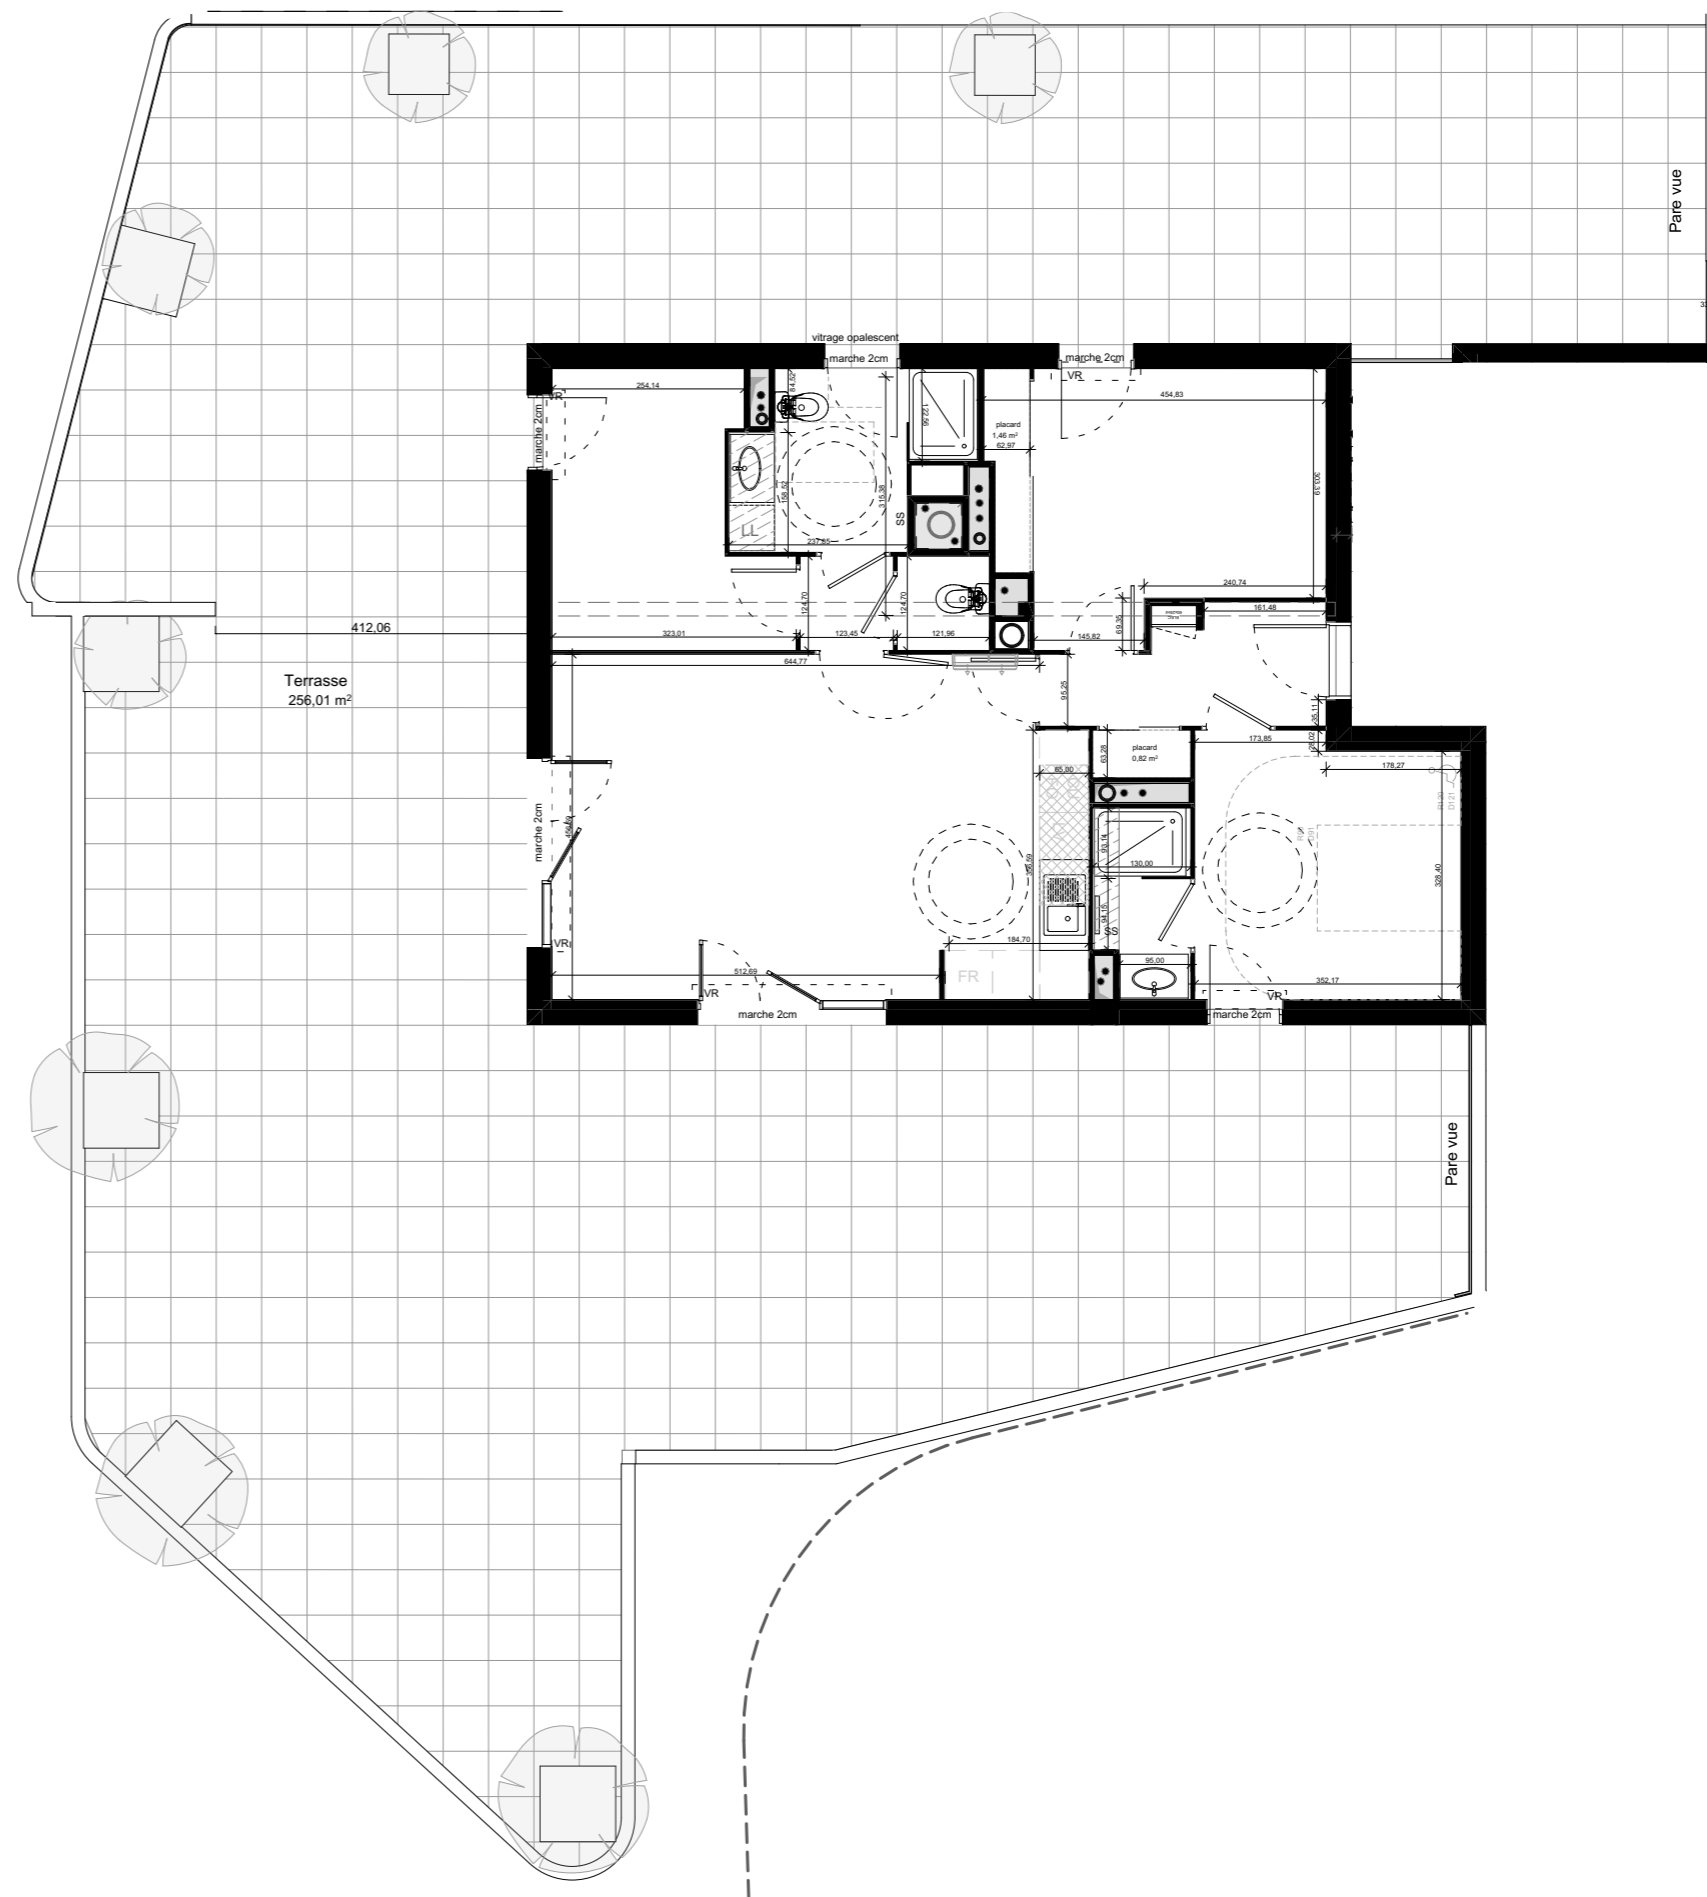

12, rue d'Aubeterre
34 090 MONTPELLIER
Tél : 06 68 60 65 26
Email : jaouen@studiojaouen.fr
Ordre des archi : S20570


Maître d'ouvrage
KORDIANCE



Siège social,
625 Avenue de la Saladelle
34 130 SAINT-AUNES
Tél : 04 67 92 63 93
Email : bonjour@kordiance.fr

Bureaux,
705 Rue Saint - Hilaire
34 000 MONTPELLIER
Tél : 04 67 92 63 93
Email : bonjour@kordiance.fr

Des modifications sont susceptibles d'être apportées à ce plan en fonction des contraintes techniques ou réglementaires lors de la réalisation, tant en ce qui concerne les dimensions libres que de l'équipement. Les retombées, faux-plafonds, soffites, ainsi que l'emplacement des équipements sont figurés à titre indicatif. Les accès aux extérieurs (jardins, terrasses, balcons ou loggias) pourront présenter des différences de niveaux pour des raisons techniques.

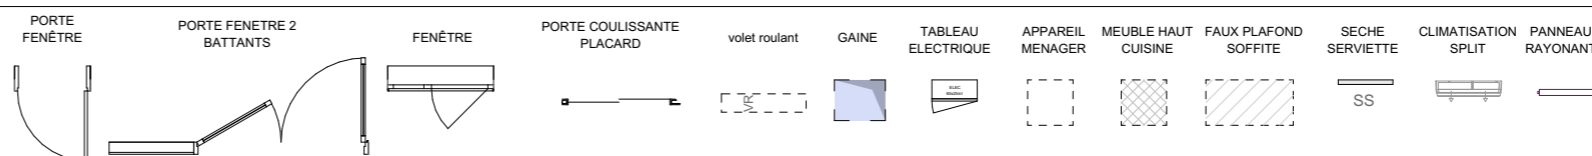

INDICE 1

31/03/2026