


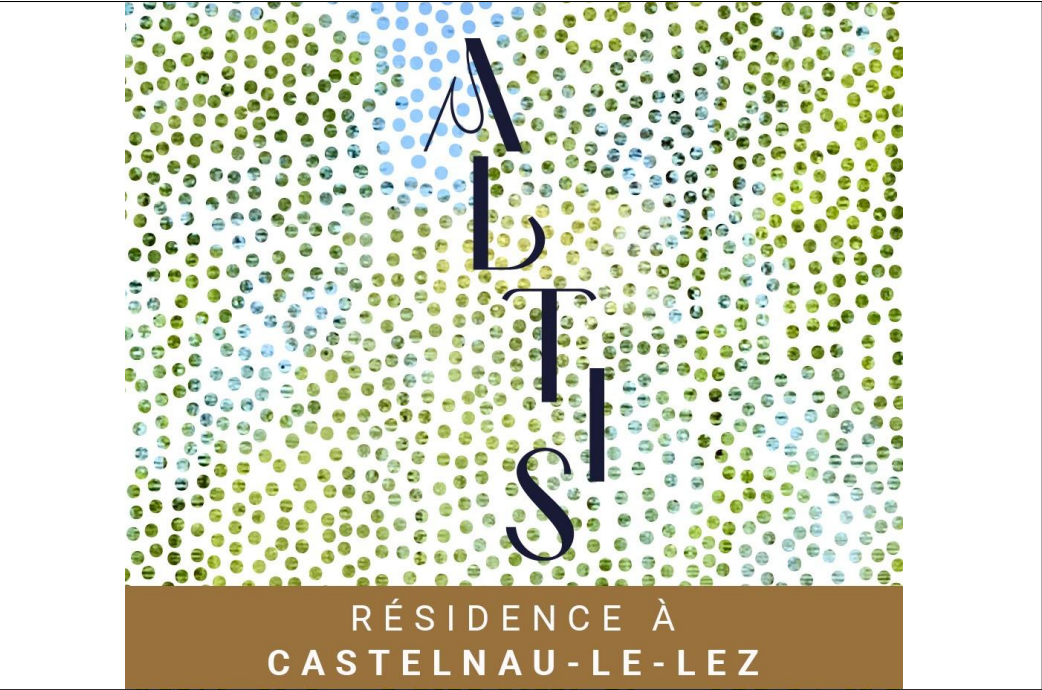

Résidence Altis	A208
Etage 2	
Type 3	



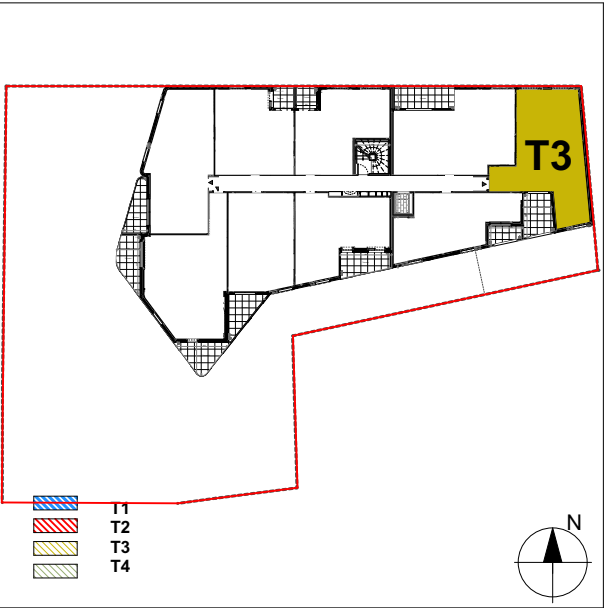



Tableau des surfaces	
Entrée	4.3 m ²
Dégagement	3.5 m ²
WC	3.0 m ²
Salle d'eau	5.0 m ²
Chambre 1	12.0 m ²
Chambre 2	9.0 m ²
Séjour + Cuisine	25.9 m ²
SURFACE HABITABLE	
62.7 m ²	
Terrasse	
9.2 m ²	
Hauteur sous plafond	
2.5m	
Hauteur sous faux plafond	
2.2m	
Nota : la surface des placards est incluse dans celle de chaque pièce attenante.	

Architecte		Maître d'ouvrage	
Jaouen PITOIS		KORDIANCE	
STUDIO JAOUEN			
12, rue d'Aubeterre 34 090 MONTPELLIER Tél : 06 68 60 65 26 Email : jaouen@studiojaouen.fr Ordre des archi : S20570		Siège social, 625 Avenue de la Saladelle 34 130 SAINT-AUNES Tél : 04 67 92 63 93 Email : bonjour@kordiance.fr	
		Bureaux, 705 Rue Saint - Hilaire 34 000 MONTPELLIER Tél : 04 67 92 63 93 Email : bonjour@kordiance.fr	

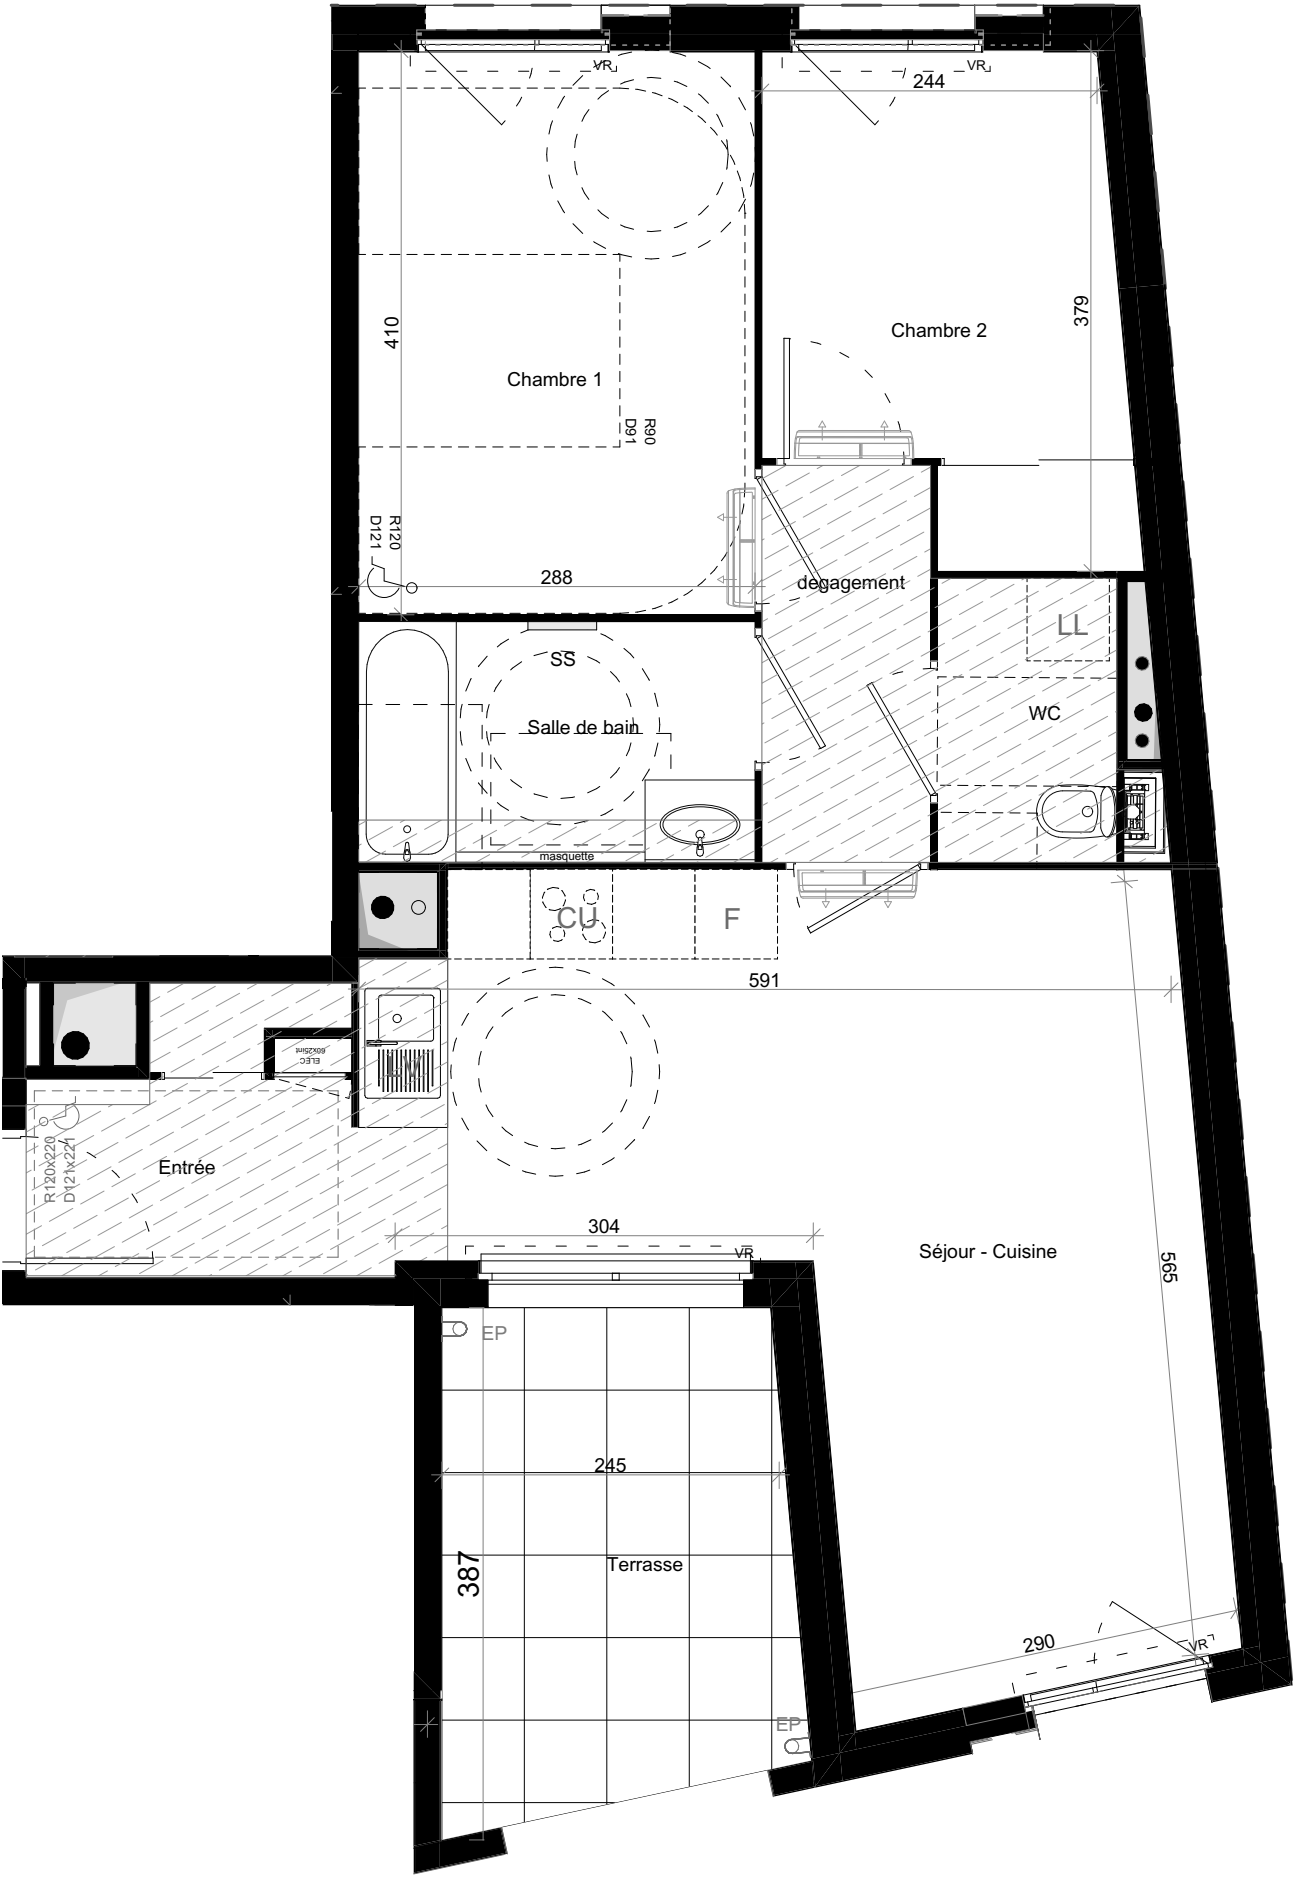 

Des modifications sont susceptibles d'être apportées à ce plan en fonction des contraintes techniques ou réglementaires lors de la réalisation, tant en ce qui concerne les dimensions libres que de l'équipement. Les retombées, faux-plafonds, soffites, ainsi que l'emplacement des équipements sont figurés à titre indicatif. Les accès aux extérieurs (jardins, terrasses, balcons ou loggias) pourront présenter des différences de niveaux pour des raisons techniques.

PORTE FENÊTRE	BAIE COULISSANTE	FENÊTRE	PORTE COULISSANTE PLACARD	volet roulant	GAINE	TABLEAU ELECTRIQUE	APPAREIL MENAGER	FAUX PLAFOND SOFFITE	SECHE SERVIETTE
									

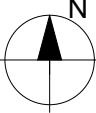	INDICE 1
	04/07/2023