

RÉSIDENCE À
CASTELNAU-LE-LEZ

Résidence ALTIS	A301
Étage 3	
Type 5 LIBRE	


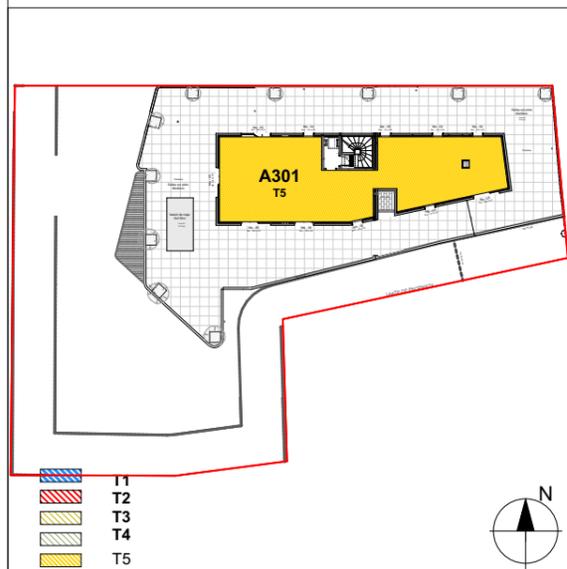


Tableau des surfaces	
Entrée	8.3 m ²
Dégagement	8.1 m ²
Sanitaire	3.0 m ²
Sanitaire 2	1.8 m ²
Salle de bain	5.2 m ²
Salle d'eau	4.4 m ²
Dressing	4.9 m ²
Chambre 1	19.3 m ²
Chambre 2	10.6 m ²
Chambre 3	10.1 m ²
Chambre 4	11.9 m ²
Séjour + Cuisine	75.8 m ²
SURFACE HABITABLE	163.4 m²
Terrasse	436.8 m ²
Hauteur sous plafond	2.5m
Hauteur sous faux plafond	2.2m
Nota : la surface des placards est incluse dans celle de chaque pièce attenante.	



Architecte
Jaouen PITOIS

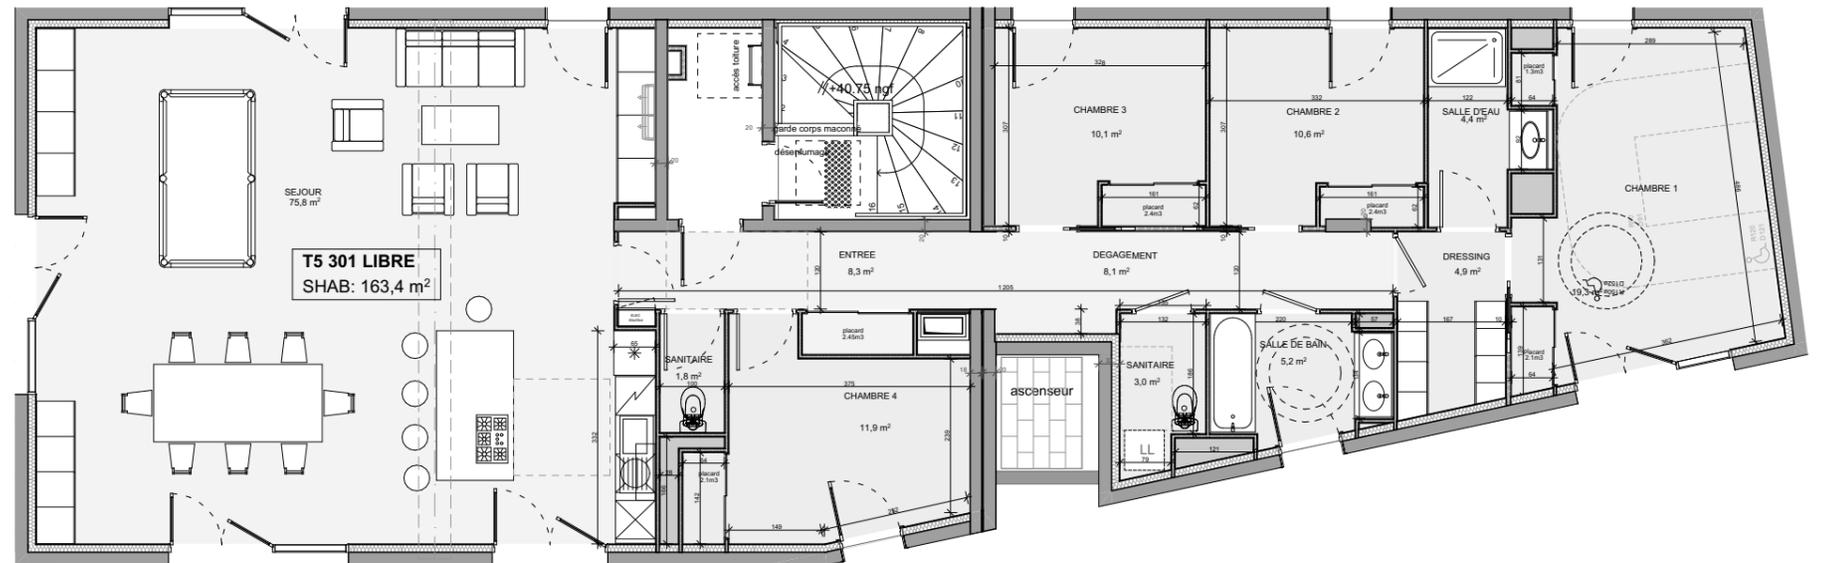



STUDIO
JAOUEN
ARCHI-
DESIGN
URBA-
12, rue d'Aubeterre
34 090 MONTPELLIER
Tél : 06 68 60 65 26
Email : jaouen@studiojaouen.fr
Ordre des archi : S20570

Maître d'ouvrage
KORDIANCE



Siège social,
625 Avenue de la Saladelle
34 130 SAINT-AUNES
Tél : 04 67 92 63 93
Email : bonjour@kordiance.fr
Bureaux,
705 Rue Saint - Hilaire
34 000 MONTPELLIER
Tél : 04 67 92 63 93
Email : bonjour@kordiance.fr

Des modifications sont susceptibles d'être apportées à ce plan en fonction des contraintes techniques ou réglementaires lors de la réalisation, tant en ce qui concerne les dimensions libres que de l'équipement. Les retombées, faux-plafonds, soffites, ainsi que l'emplacement des équipements sont figurés à titre indicatif. Les accès aux extérieurs (jardins, terrasses, balcons ou loggias) pourront présenter des différences de niveaux pour des raisons techniques.

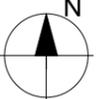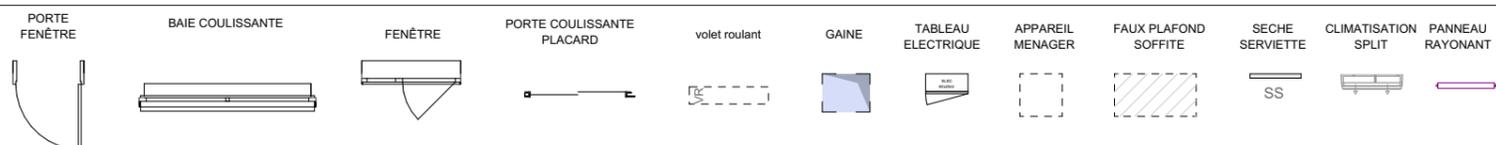

INDICE 1

05/06/2025