
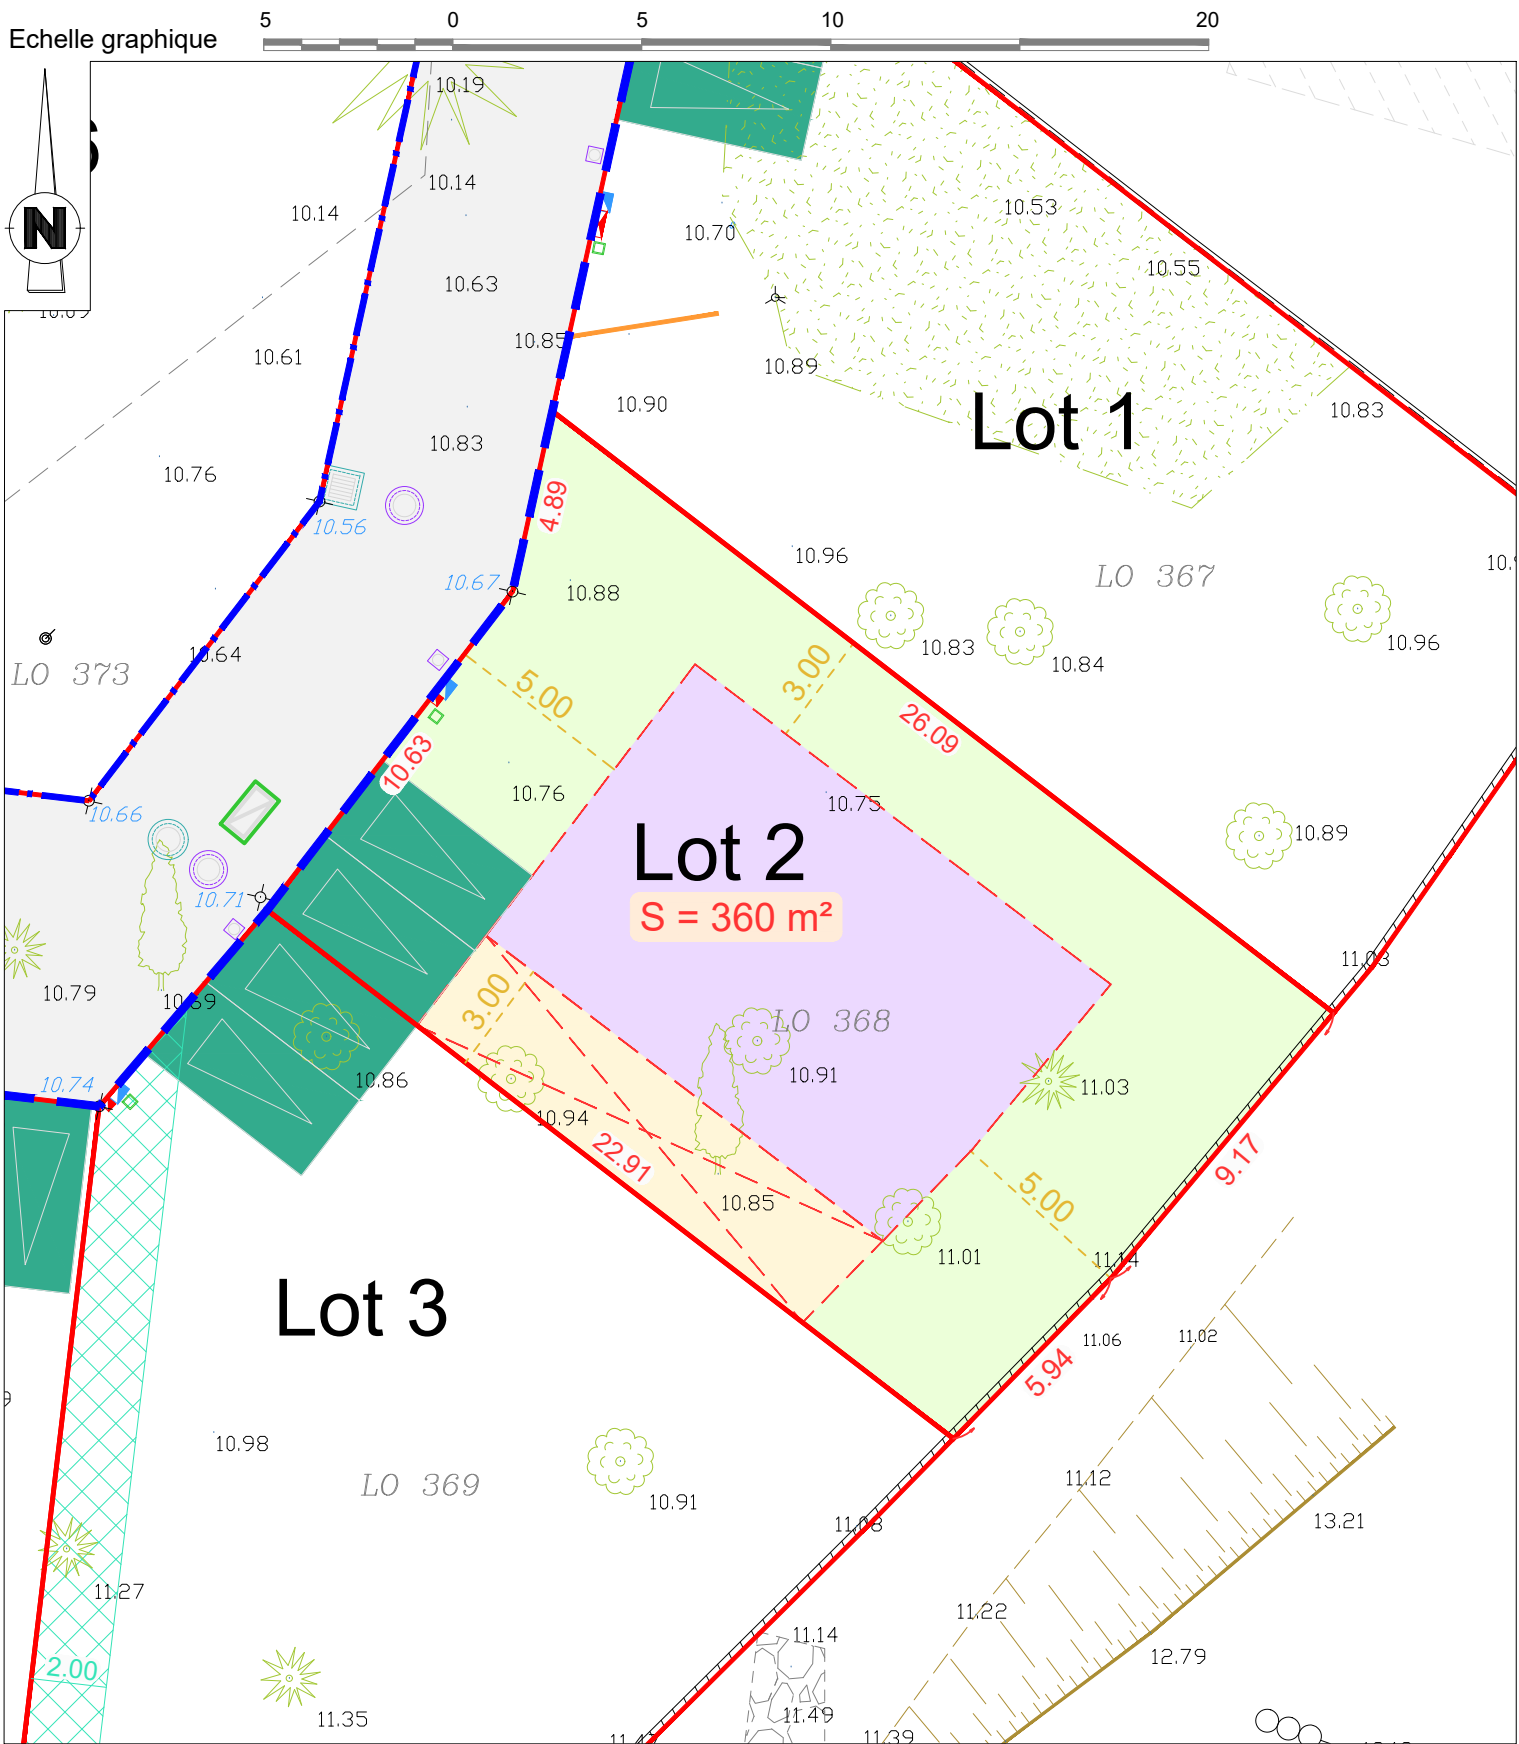
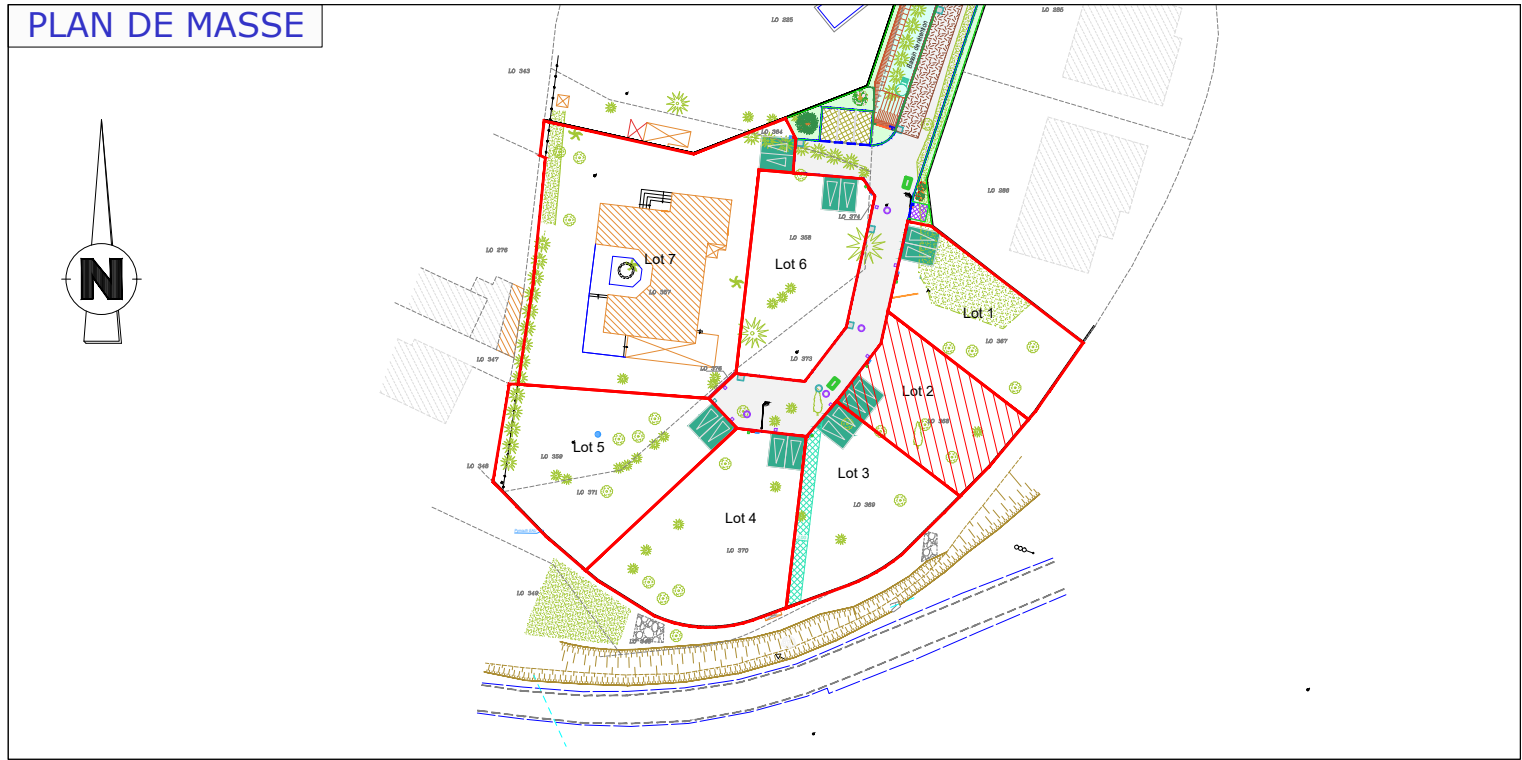


DEPARTEMENT DE L'HERAULT
COMMUNE D'AGDE
Lotissement "LUCIEN PETIT"
PLAN PROVISOIRE DU LOT N°2

Date de l'arrêté du Permis d'Aménager N° PA 34003 21 K0001: 3 Novembre 2021

SECTION LO N° 368
Surface: 360m²
Surface du plancher: 165m²

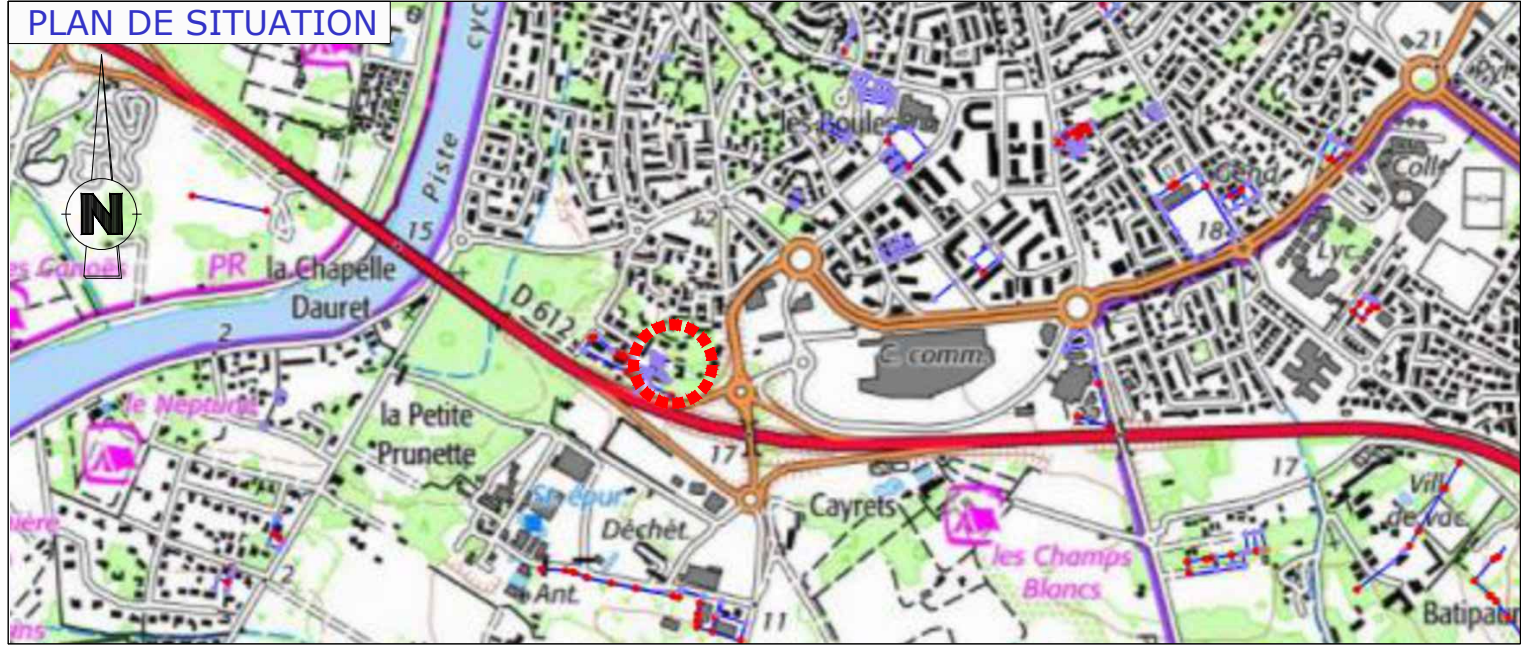

Lot

Limite de la zone constructible en R+0 et R+1

Limite emprise zone constructible

Hauteur maxi 4.00 m

Longueur cumulée sur limite 10.00 maxi.

Chaussée enrobée

Espaces verts

Servitude de passage de canalisation EP

Poste de refoulement Eaux Usées

Parking privatif non clos - 2 Places

5.00mx5.00m minimum

Réalisé par l'acquéreur

Niche ELEC projet

Niche AEP projet

Regard FT projet

Branchement particulier EU projet

Chambre FT projet

Regard de visite EU projet

Candélabre projet

Regard de visite EP projet

Grille EP projet

Bordure P3

Bordure A2

8.44

3.00

Cotations contour de lot

Prospects

Altitude avant travaux

Altitude voirie projeté

10.48

10.48

NOTA:

- Le plan de vente a été réalisé à partir du plan projet
- Les positions des niches et regards sont à titre indicatifs
- Système de coordonnées planimétriques RGF93 projection CC43
- Altitudes rattachées au NGF
- Nord donné à titre indicatif
- Ce plan est la propriété de Bbass, cabinet de géomètres-experts, il peut être diffusé ou copié uniquement avec l'accord du cabinet