


DEPARTEMENT DE L'HERAULT
COMMUNE D'AGDE
Lotissement "LUCIEN PETIT"
PLAN PROVISOIRE DU LOT N°5

Date de l'arrêté du Permis d'Aménager N° PA 34003 21 K0001: 3 Novembre 2021

SECTION LO N° 359 et 371

Surface: 600m²

Surface du plancher: 165m²

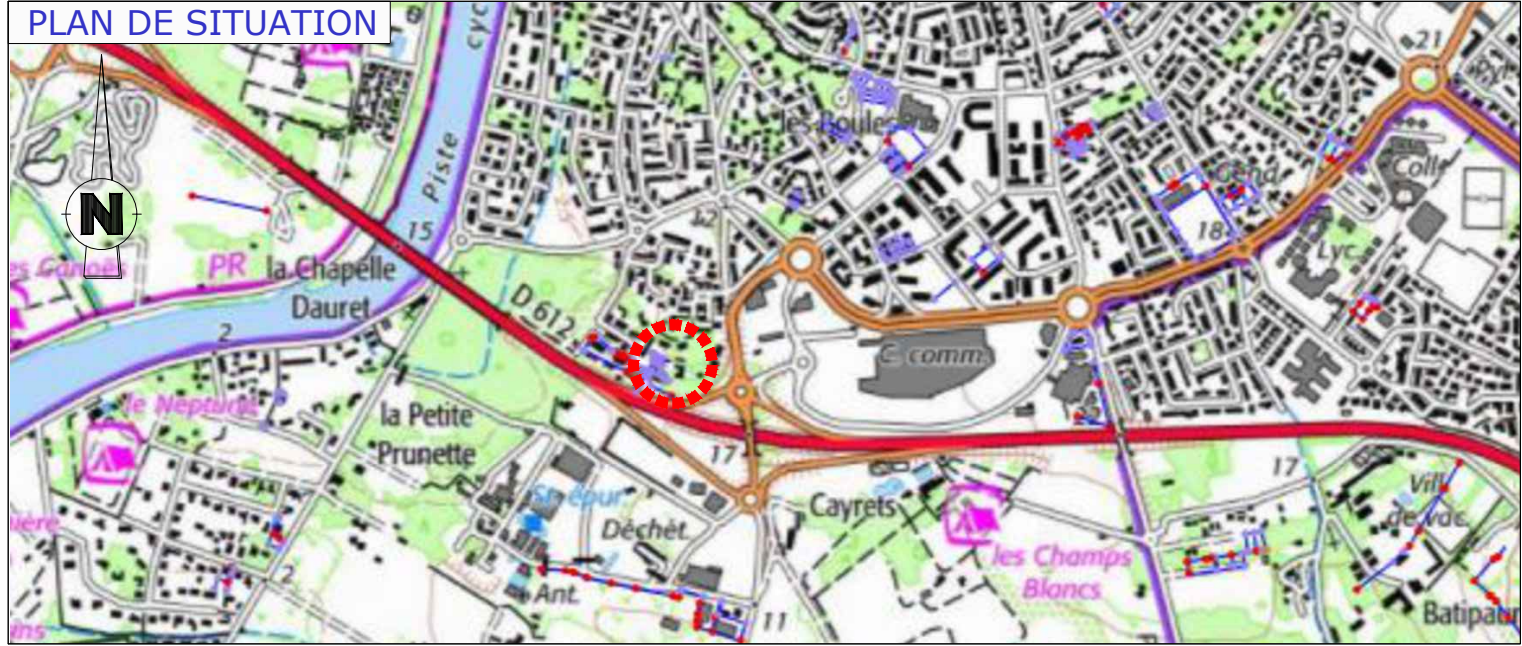

Bbass
GÉOMÈTRE-EXPERT

G
GÉOMÈTRE-EXPERT
CONSEILLER VALORISER GARANTIR

Successeur du Cabinet MAZAS
Selarl de Géomètres Experts fonciers D.P.L.G
Bureau secondaire
3, bd du soleil - BP 50038
34302 AGDE Cedex
Tel : 04.67.94.14.49 Fax : 04.67.94.41.99
Email : geometre-agde@bbass.fr - Site : www.bbass.fr

