



Résidence Tsuru	A302
Etage 3	
Type 2	



Tableau des surfaces	
Séjour + Cuisine	28,89 m ²
Dégagement	3,41 m ²
Chambre	11,59 m ²
Salle de bain + WC	4,81 m ²
SURFACE HABITABLE	48,70 m²
Terrasse	11,28 m ²
Nota : la surface des placards est incluse dans celle de chaque pièce attenante.	

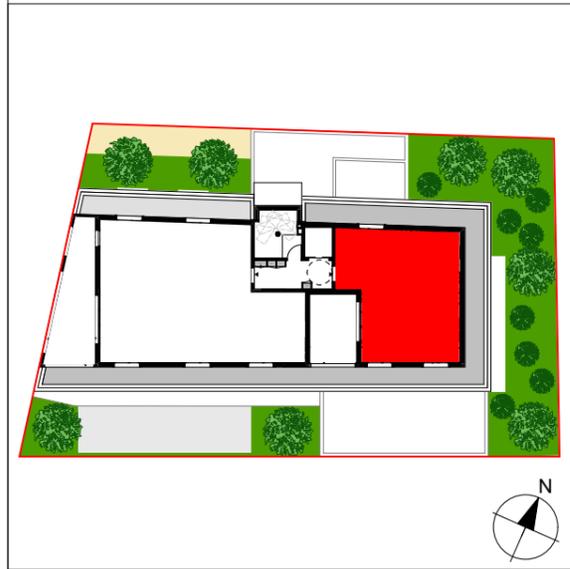

<p>Architecte Jaouen PITOIS</p> <p>STUDIO JAOUEN</p> <p>12, rue d'Aubeterre 34 090 MONTPELLIER Tél : 06 68 60 65 26 Email : bonjour@studiojaouen.fr Ordre des archi : S20570</p>	<p>Maître d'ouvrage KORDIANCE</p>  <p>KORDIANCE Engagés avec sens</p> <table border="0"> <tr> <td>Siège social, 625 Avenue de la Saladelle 34 130 SAINT-AUNES Tél : 04 67 92 63 93 Email : bonjour@kordiance.fr</td> <td>Bureaux, 6 Rue de Maguelone 34 000 MONTPELLIER Tél : 04 67 92 63 93 Email : bonjour@kordiance.fr</td> </tr> </table>	Siège social, 625 Avenue de la Saladelle 34 130 SAINT-AUNES Tél : 04 67 92 63 93 Email : bonjour@kordiance.fr	Bureaux, 6 Rue de Maguelone 34 000 MONTPELLIER Tél : 04 67 92 63 93 Email : bonjour@kordiance.fr
Siège social, 625 Avenue de la Saladelle 34 130 SAINT-AUNES Tél : 04 67 92 63 93 Email : bonjour@kordiance.fr	Bureaux, 6 Rue de Maguelone 34 000 MONTPELLIER Tél : 04 67 92 63 93 Email : bonjour@kordiance.fr		

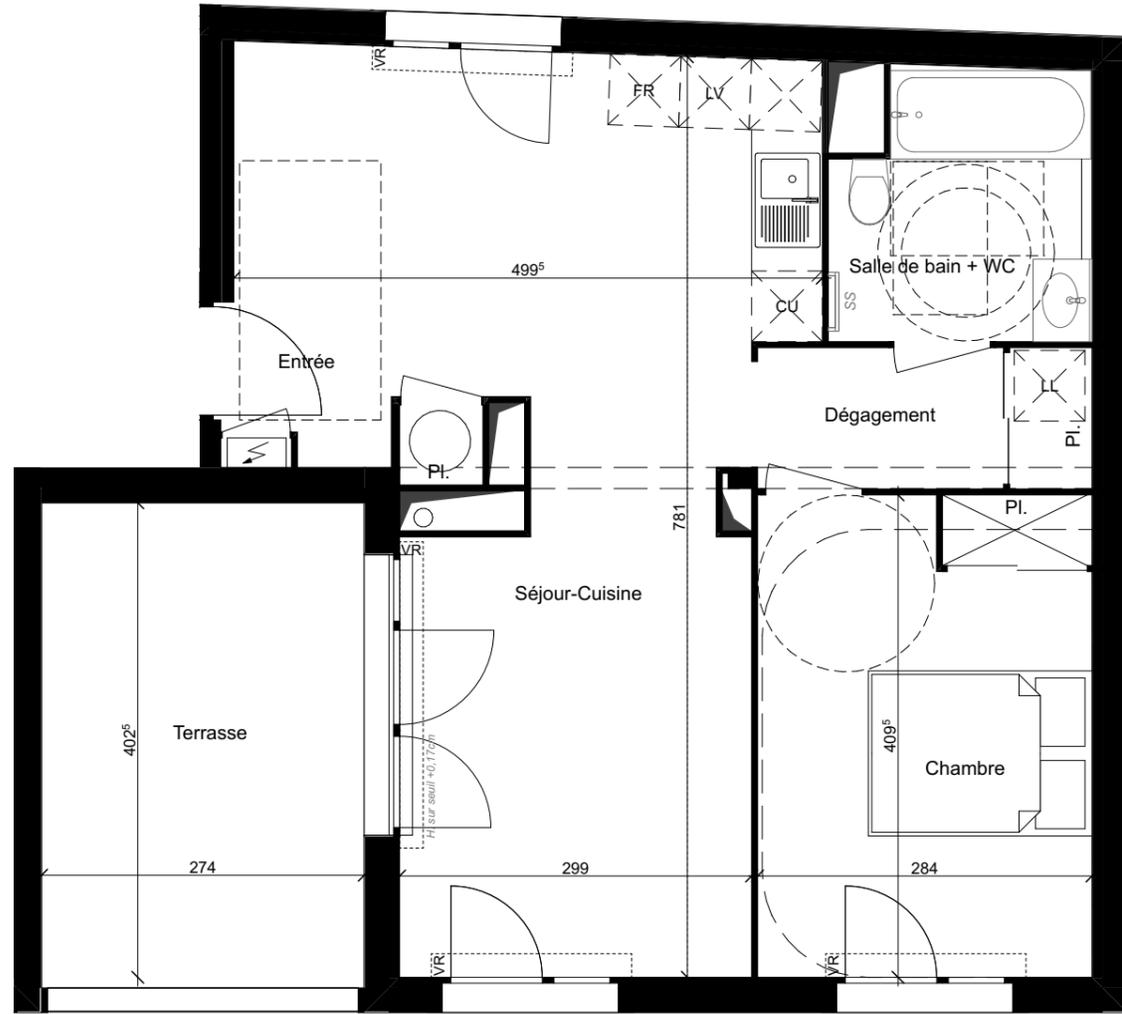

Des modifications sont susceptibles d'être apportés à ce plan en fonction des contraintes techniques ou réglementaires lors de la réalisation, tant en ce qui concerne les dimensions libres que de l'équipement. Les retombées, faux-plafonds, soffites, ainsi que l'emplacement des équipements sont figurés à titre indicatif. Les accès aux extérieurs (jardins, terrasses, balcons ou loggias) pourront présenter des différences de niveaux pour des raisons techniques.

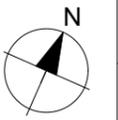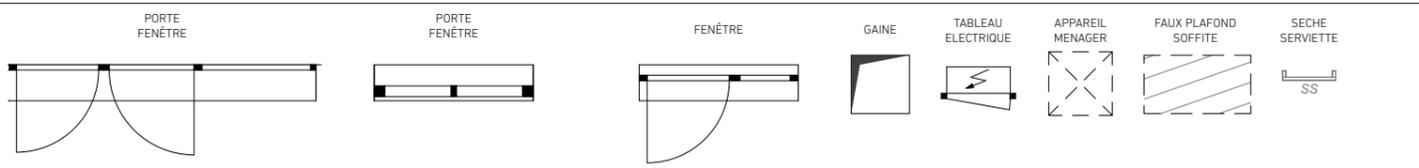

25/03/2021