

# ischia

## RÉSIDENCE À LATTES

Résidence Ischia  
2ème étage  
Type 5

**B205**

### Tableau des surfaces

Chambre 1	14,12
Chambre 2	11,68
Chambre 3	9,75
Chambre 4	11,24
Dégagement	15,00
Salle d'eau	4,18
Salle de bain	5,55
Séjour + Cuisine	35,81
WC	2,62

**Surface habitable 109,95 m<sup>2</sup>**

**Terrasse 45,23**

Nota : la surface des placards est incluse dans celle de chaque pièce attenante.



Architecte  
A+ Architecture




220 Rue du capitaine Pierre Pontal  
34000 Montpellier  
Tél : 04 99 742 742  
Email : aplus@aplus-architecture.com



Maître d'ouvrage  
KORDIANCE



Siège social, 625 Avenue de la Saladelle, 34130 Saint-Aunès, Tél : 04 67 92 63 93, Email : bonjour@kordiance.fr  
Bureaux, 6 Rue de Maguelone, 34000 Montpellier, Tél : 04 67 92 63 93, Email : bonjour@kordiance.fr

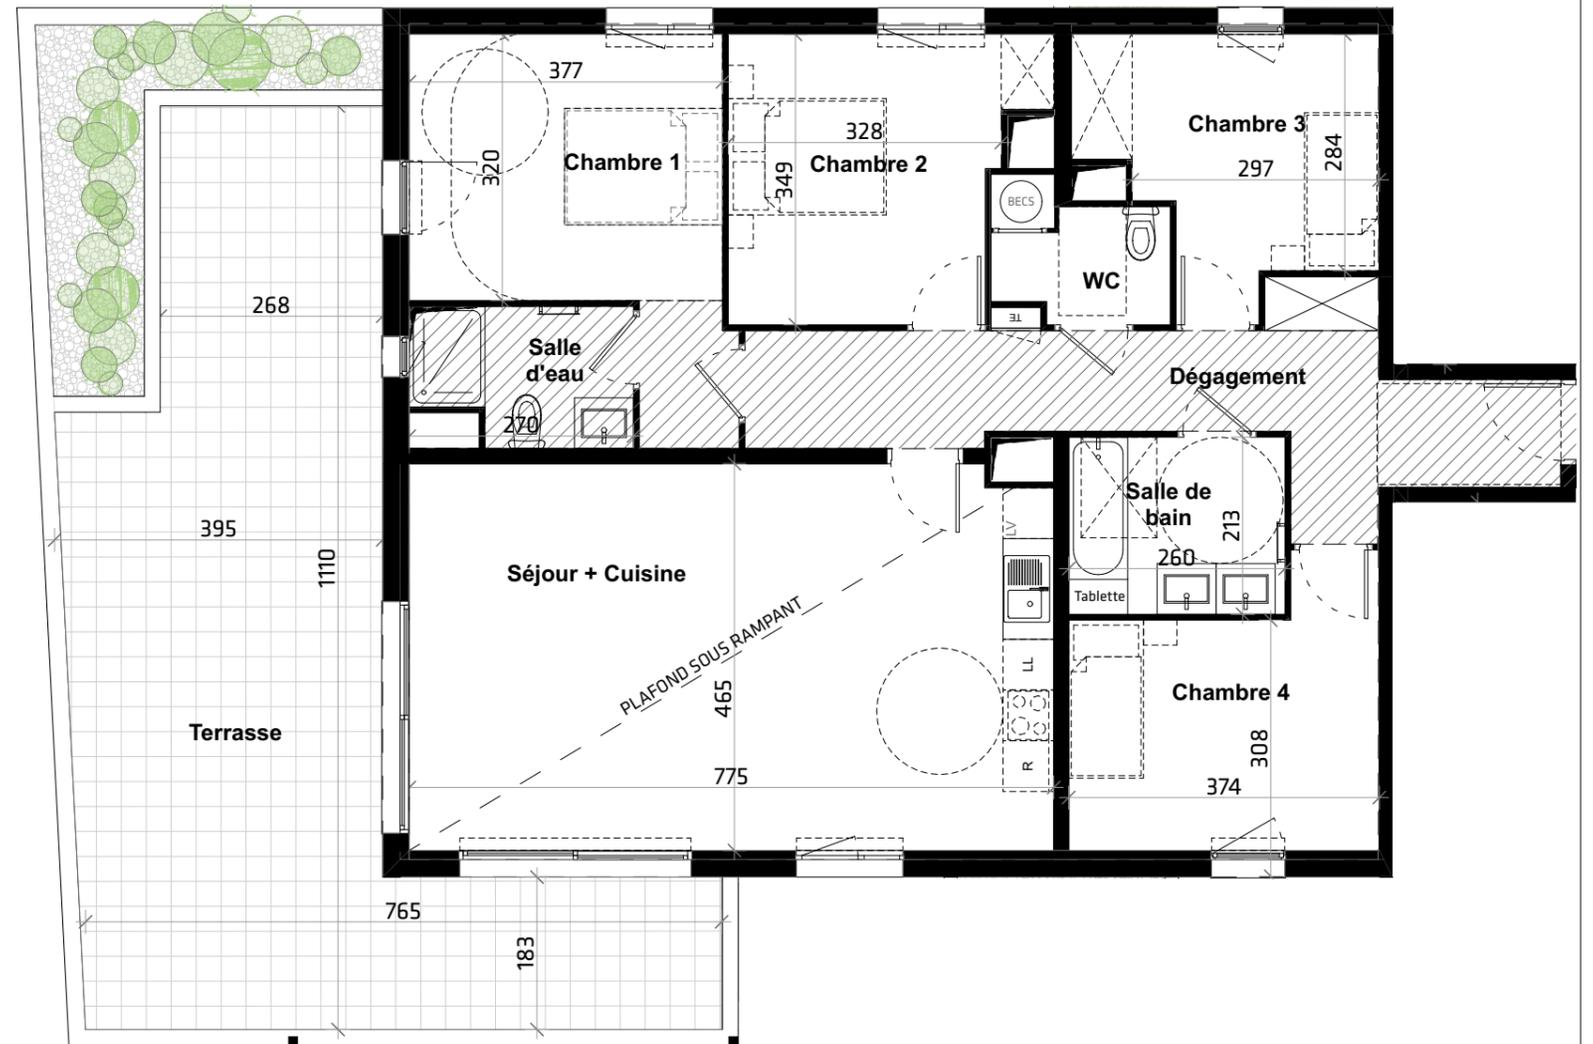

Des modifications sont susceptibles d'être apportées à ce plan en fonction des contraintes techniques ou réglementaires lors de la réalisation, tant en ce qui concerne les dimensions libres que de l'équipement. Les retombées, faux-plafonds, soffites, ainsi que l'emplacement des équipements sont figurés à titre indicatif. Les accès aux extérieurs (jardins, terrasses, balcons, ou loggias) pourront présenter des différences de niveaux pour des raisons techniques.

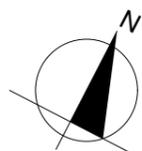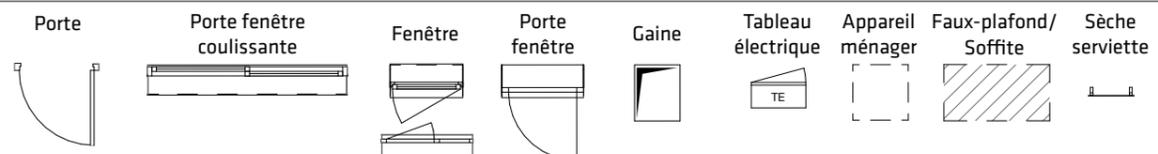

Indice 1

04/07/2022