

RÉSIDENCE À  
CASTELNAU-LE-LEZ

Résidence Altis	A202
Étage 2	
Type 2	

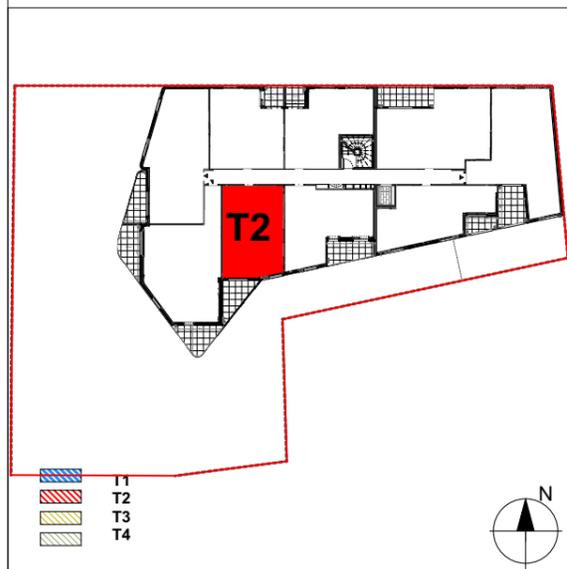


Tableau des surfaces	
Entrée	4.0 m <sup>2</sup>
WC	2.4 m <sup>2</sup>
Salle d'eau	4.3 m <sup>2</sup>
Chambre	15 m <sup>2</sup>
Séjour + Cuisine	21.1 m <sup>2</sup>
<b>SURFACE HABITABLE</b>	<b>46.8 m<sup>2</sup></b>
<b>Terrasse</b>	<b>7.9 m<sup>2</sup></b>
Hauteur sous plafond	2.5m
Hauteur sous faux plafond	2.2m

Nota : la surface des placards est incluse dans celle de chaque pièce attenante.

Architecte  
Jaouen PITOIS

STUDIO  
JAOUEN


12, rue d'Aubeterre  
34 090 MONTPELLIER  
Tél : 06 68 60 65 26  
Email : jaouen@studiojaouen.fr  
Ordre des archi : S20570

Maître d'ouvrage  
KORDIANCE





Siège social,  
625 Avenue de la Saladelle  
34 130 SAINT-AUNES  
Tél : 04 67 92 63 93  
Email : bonjour@kordiance.fr

Bureaux,  
705 Rue Saint - Hilaire  
34 000 MONTPELLIER  
Tél : 04 67 92 63 93  
Email : bonjour@kordiance.fr

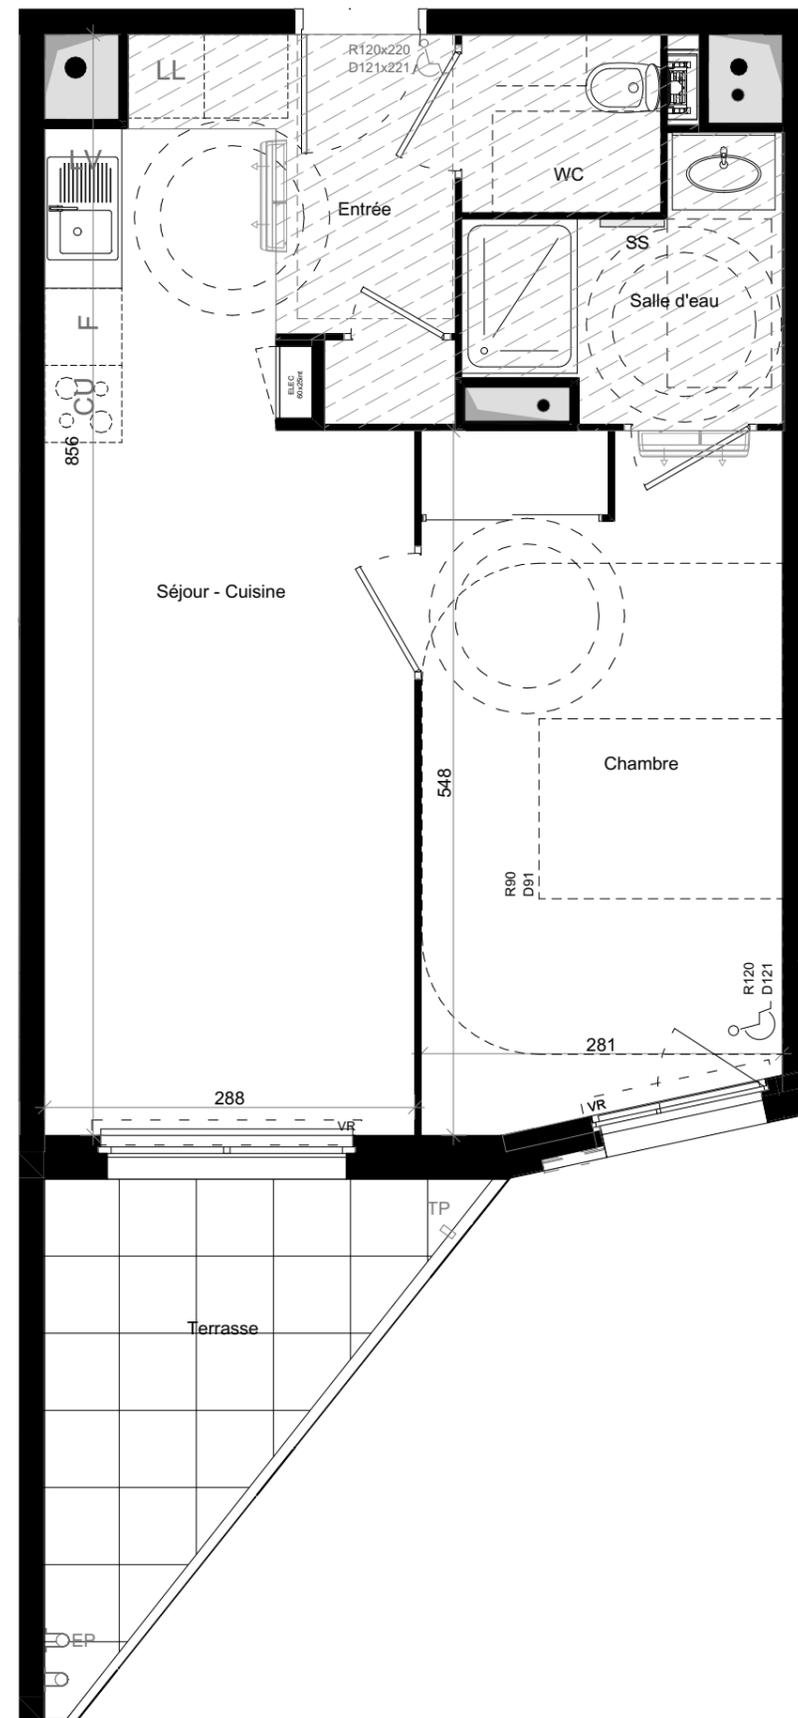

Des modifications sont susceptibles d'être apportées à ce plan en fonction des contraintes techniques ou réglementaires lors de la réalisation, tant en ce qui concerne les dimensions libres que de l'équipement. Les retombées, faux-plafonds, soffites, ainsi que l'emplacement des équipements sont figurés à titre indicatif. Les accès aux extérieurs (jardins, terrasses, balcons ou loggias) pourront présenter des différences de niveaux pour des raisons techniques.

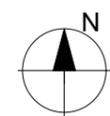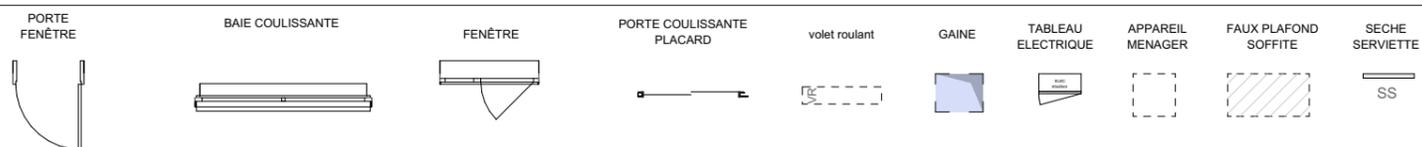

INDICE 1

04/07/2023